


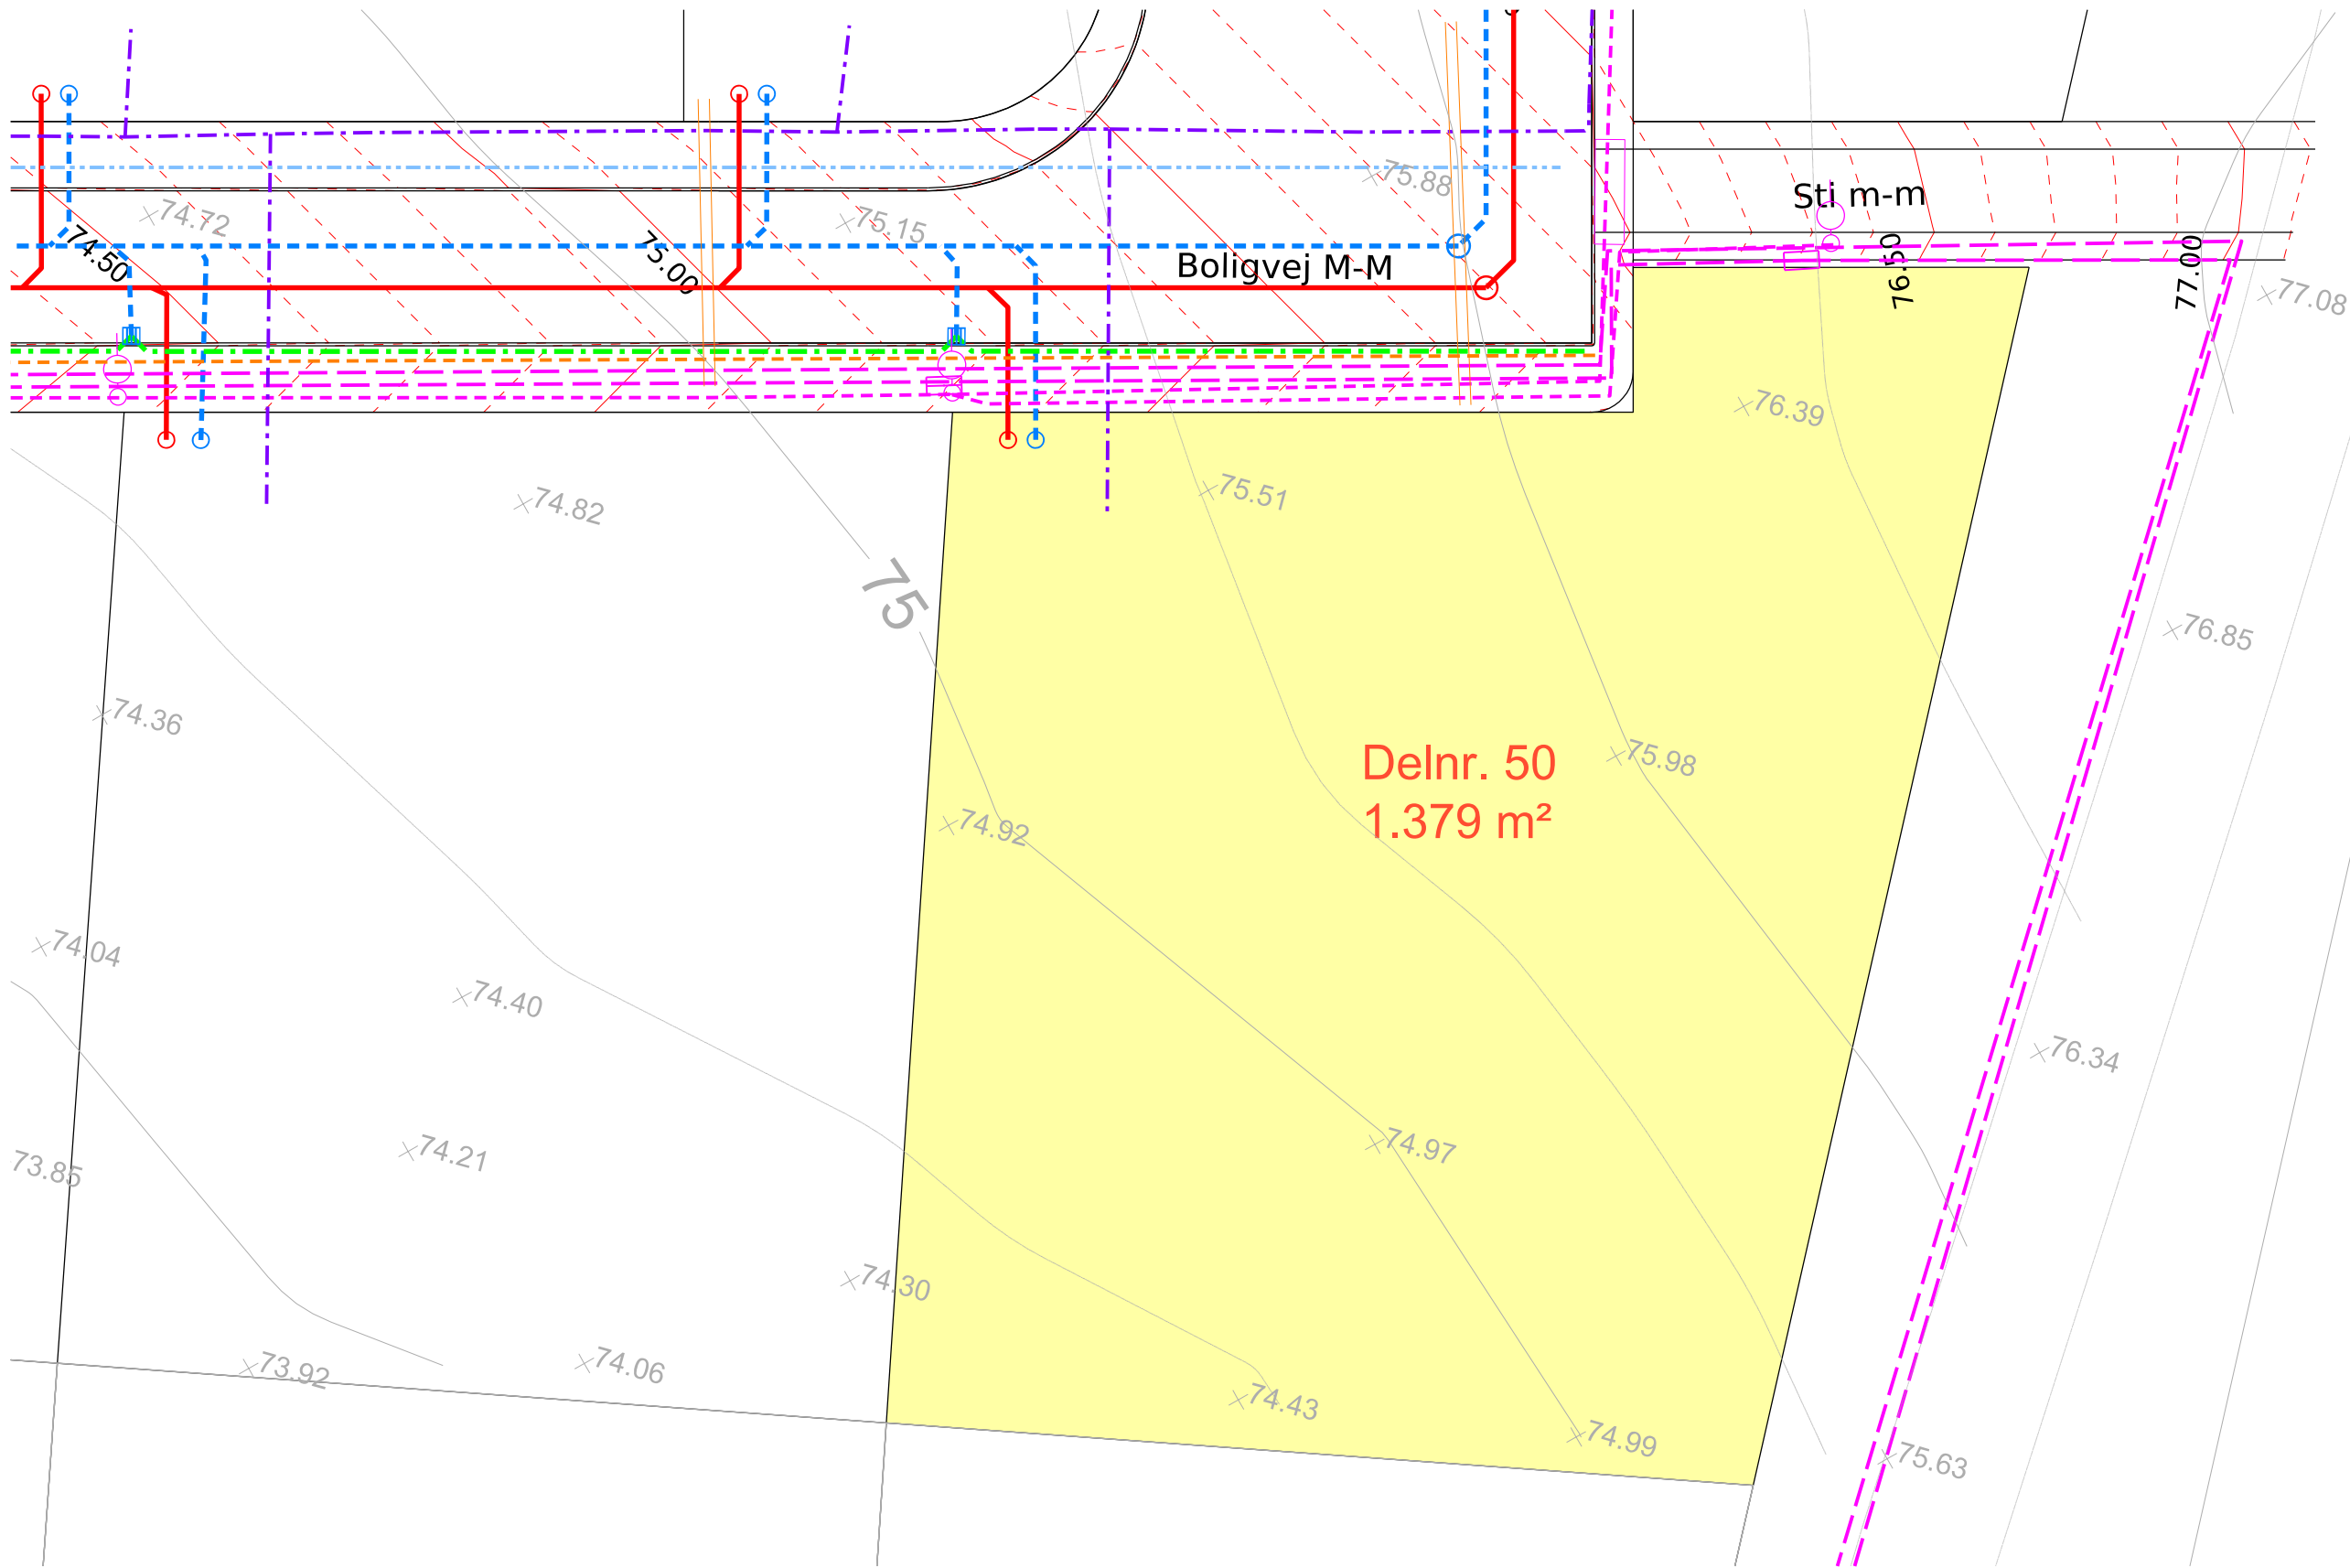

SIGNATUR:


- Spildevandsledning
- Regnvandsledning
- Drænledning
- Vandledning
- Fjernvarmeledning
- El og Gadebelysning
- Tele

- Højdekurver vej pr. 10 cm
- Eksisterende højdekurver
- Nedløbsbrønd
- Skelbrønd Spildevand
- Skelbrønd Regnvand
- Elskab
- Belysningsmast

NOTE: Alle koter er projektkoter


Udarb./Tegn PEHR	Kontrolleret	Godkendt BOTA
Sag nr. 21.6503.01	Mål 1:250	Dato 31.05.2022
Favrskov Kommune Byggemodning Hvedebakken		
Tegn. nr.		
Parcelskitse		Parcel-50



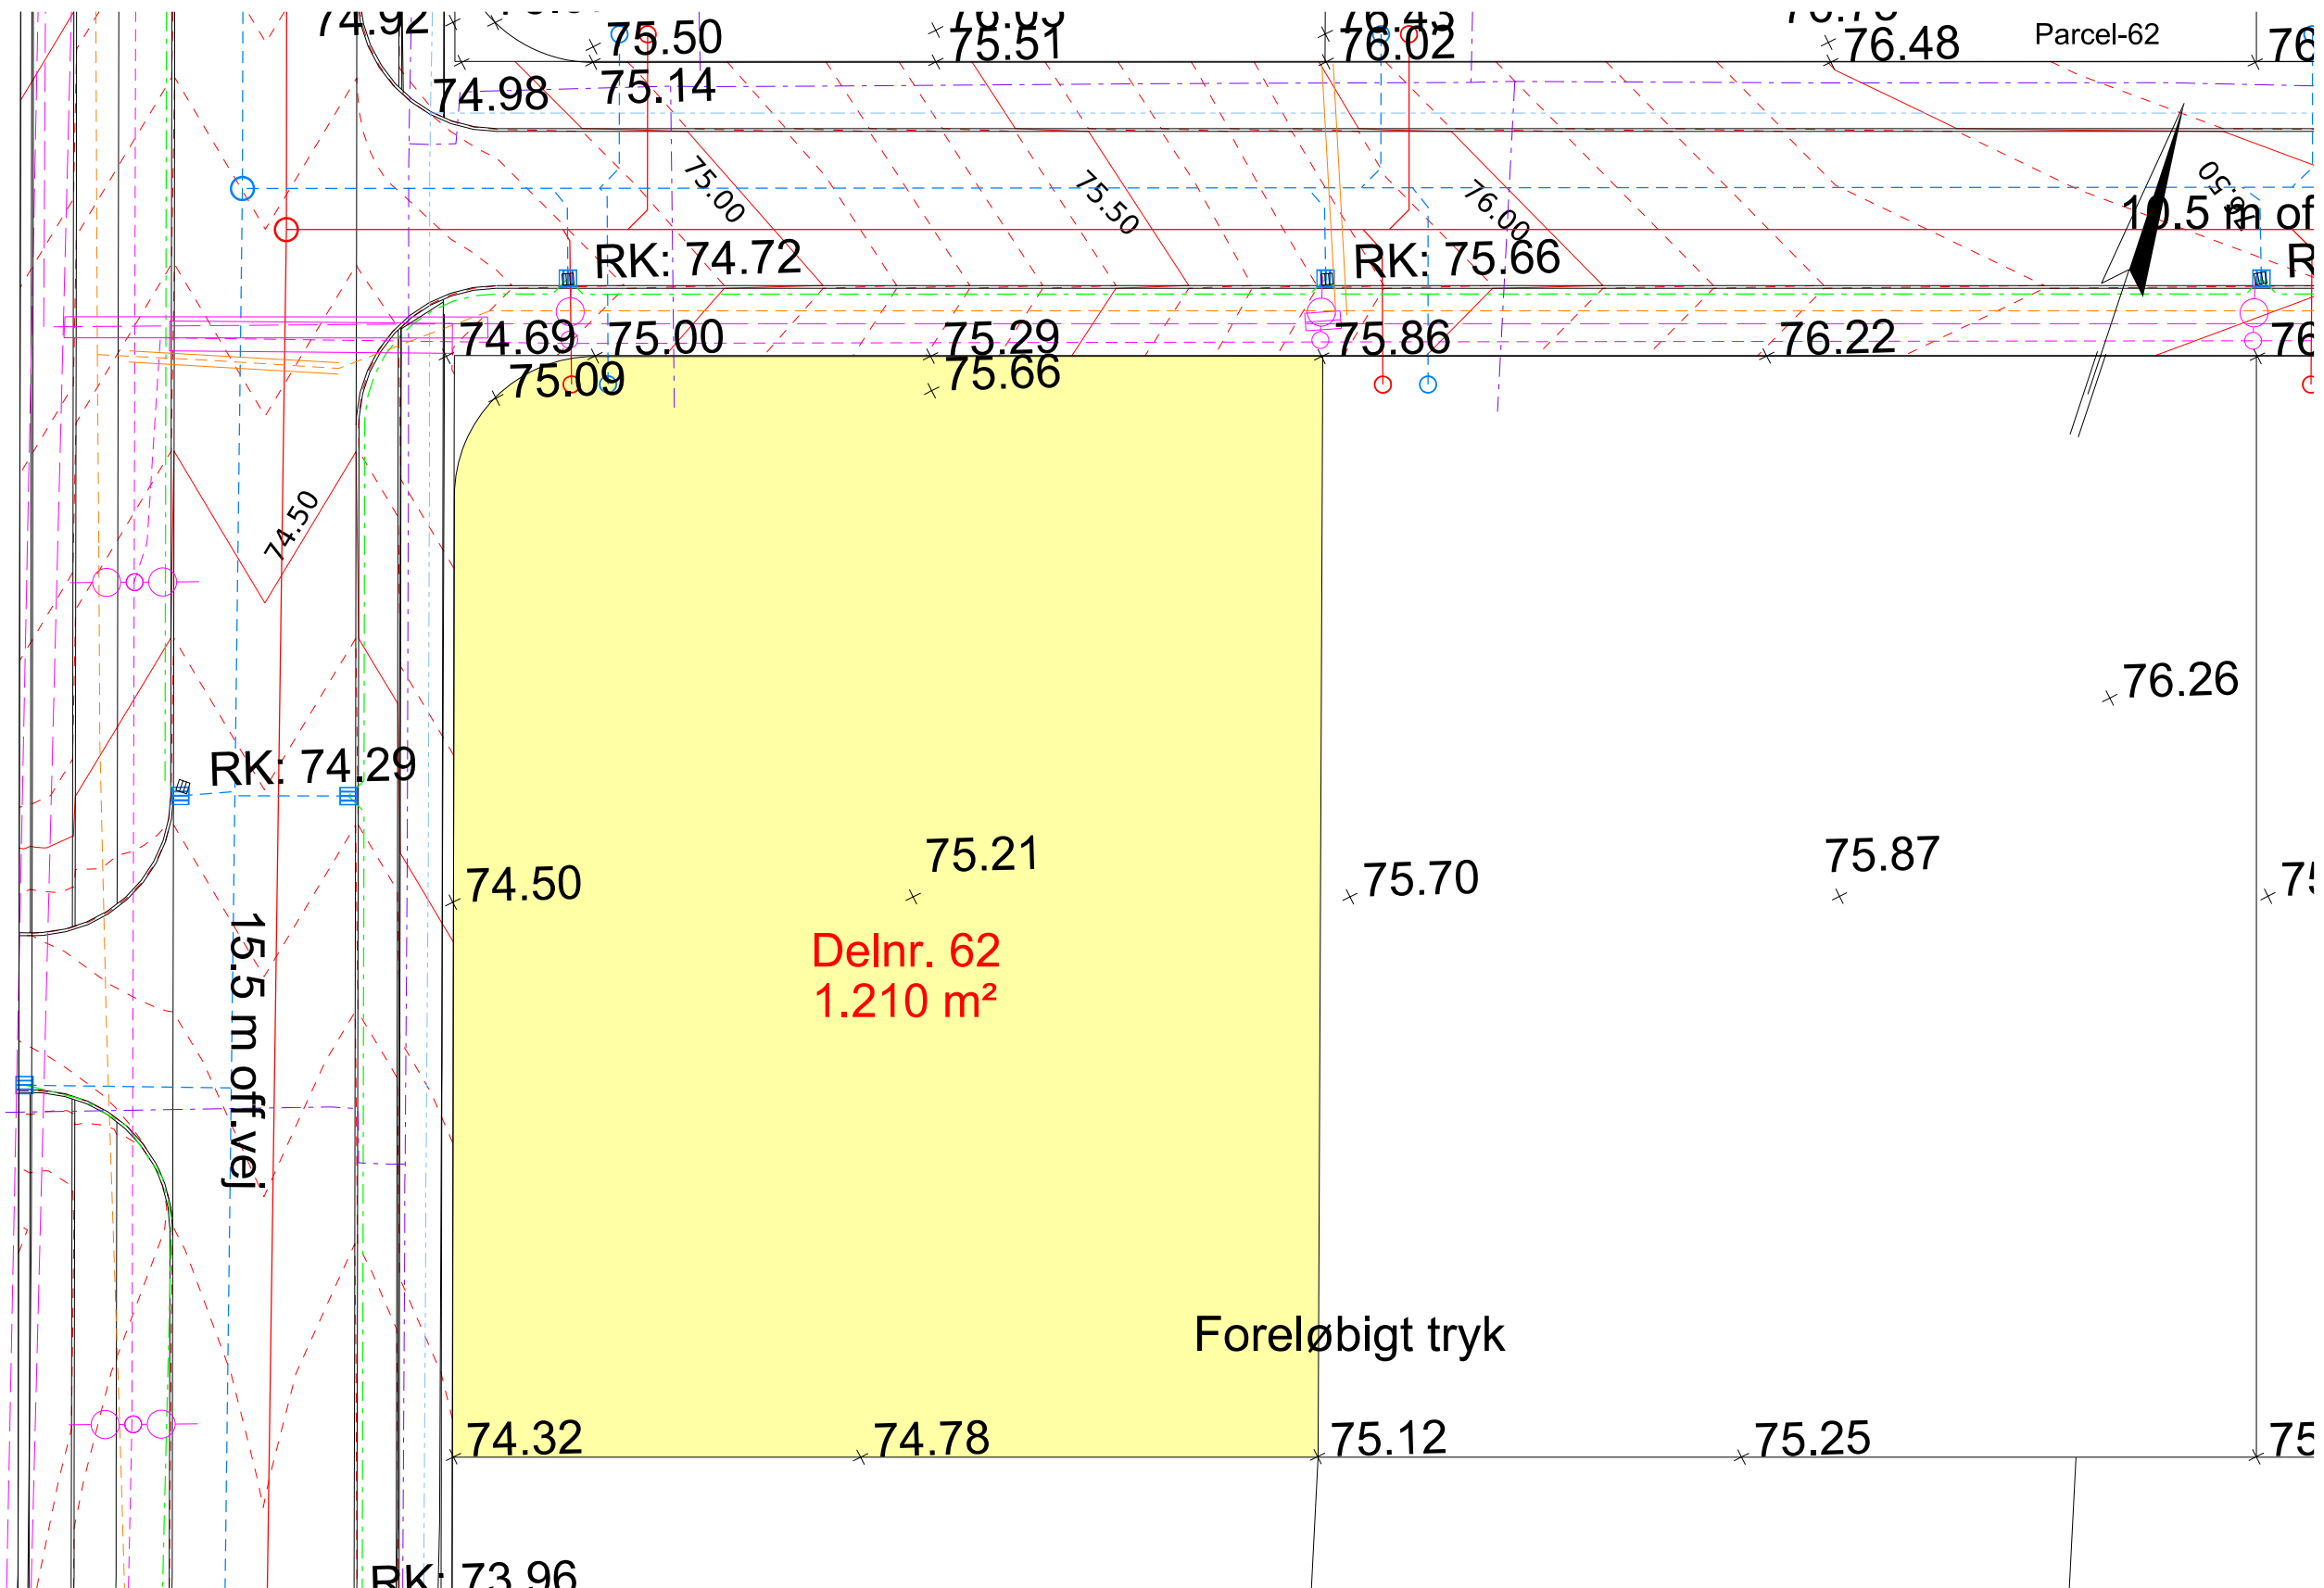

SIGNATUR:

- Spildevandsledning
- Regnvandsledning
- Drænledning
- Vandledning
- Fjernvarmeledning
- El og Gadebelysning
- Tele

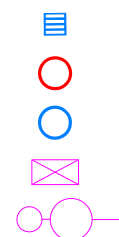

- Højdekurver vej pr. 10 cm
- Eksisterende højdekurver
- Nedløbsbrønd
- Skelbrønd Spildevand
- Skelbrønd Regnvand
- Elskab
- Belysningsmast

NOTE: Alle koter er projektkoter

Revision	Godkendt	Dato
Udarb./Tegn PEHR	Kontrolleret	Godkendt BOTA
Sag nr. 21.6503.01	Mål 1:250	Dato 09.08.2022
		Side




Favrskov Kommune
Byggemodning Hvedebakken

Tegn. nr.

Parcelskitse

Parcel-62

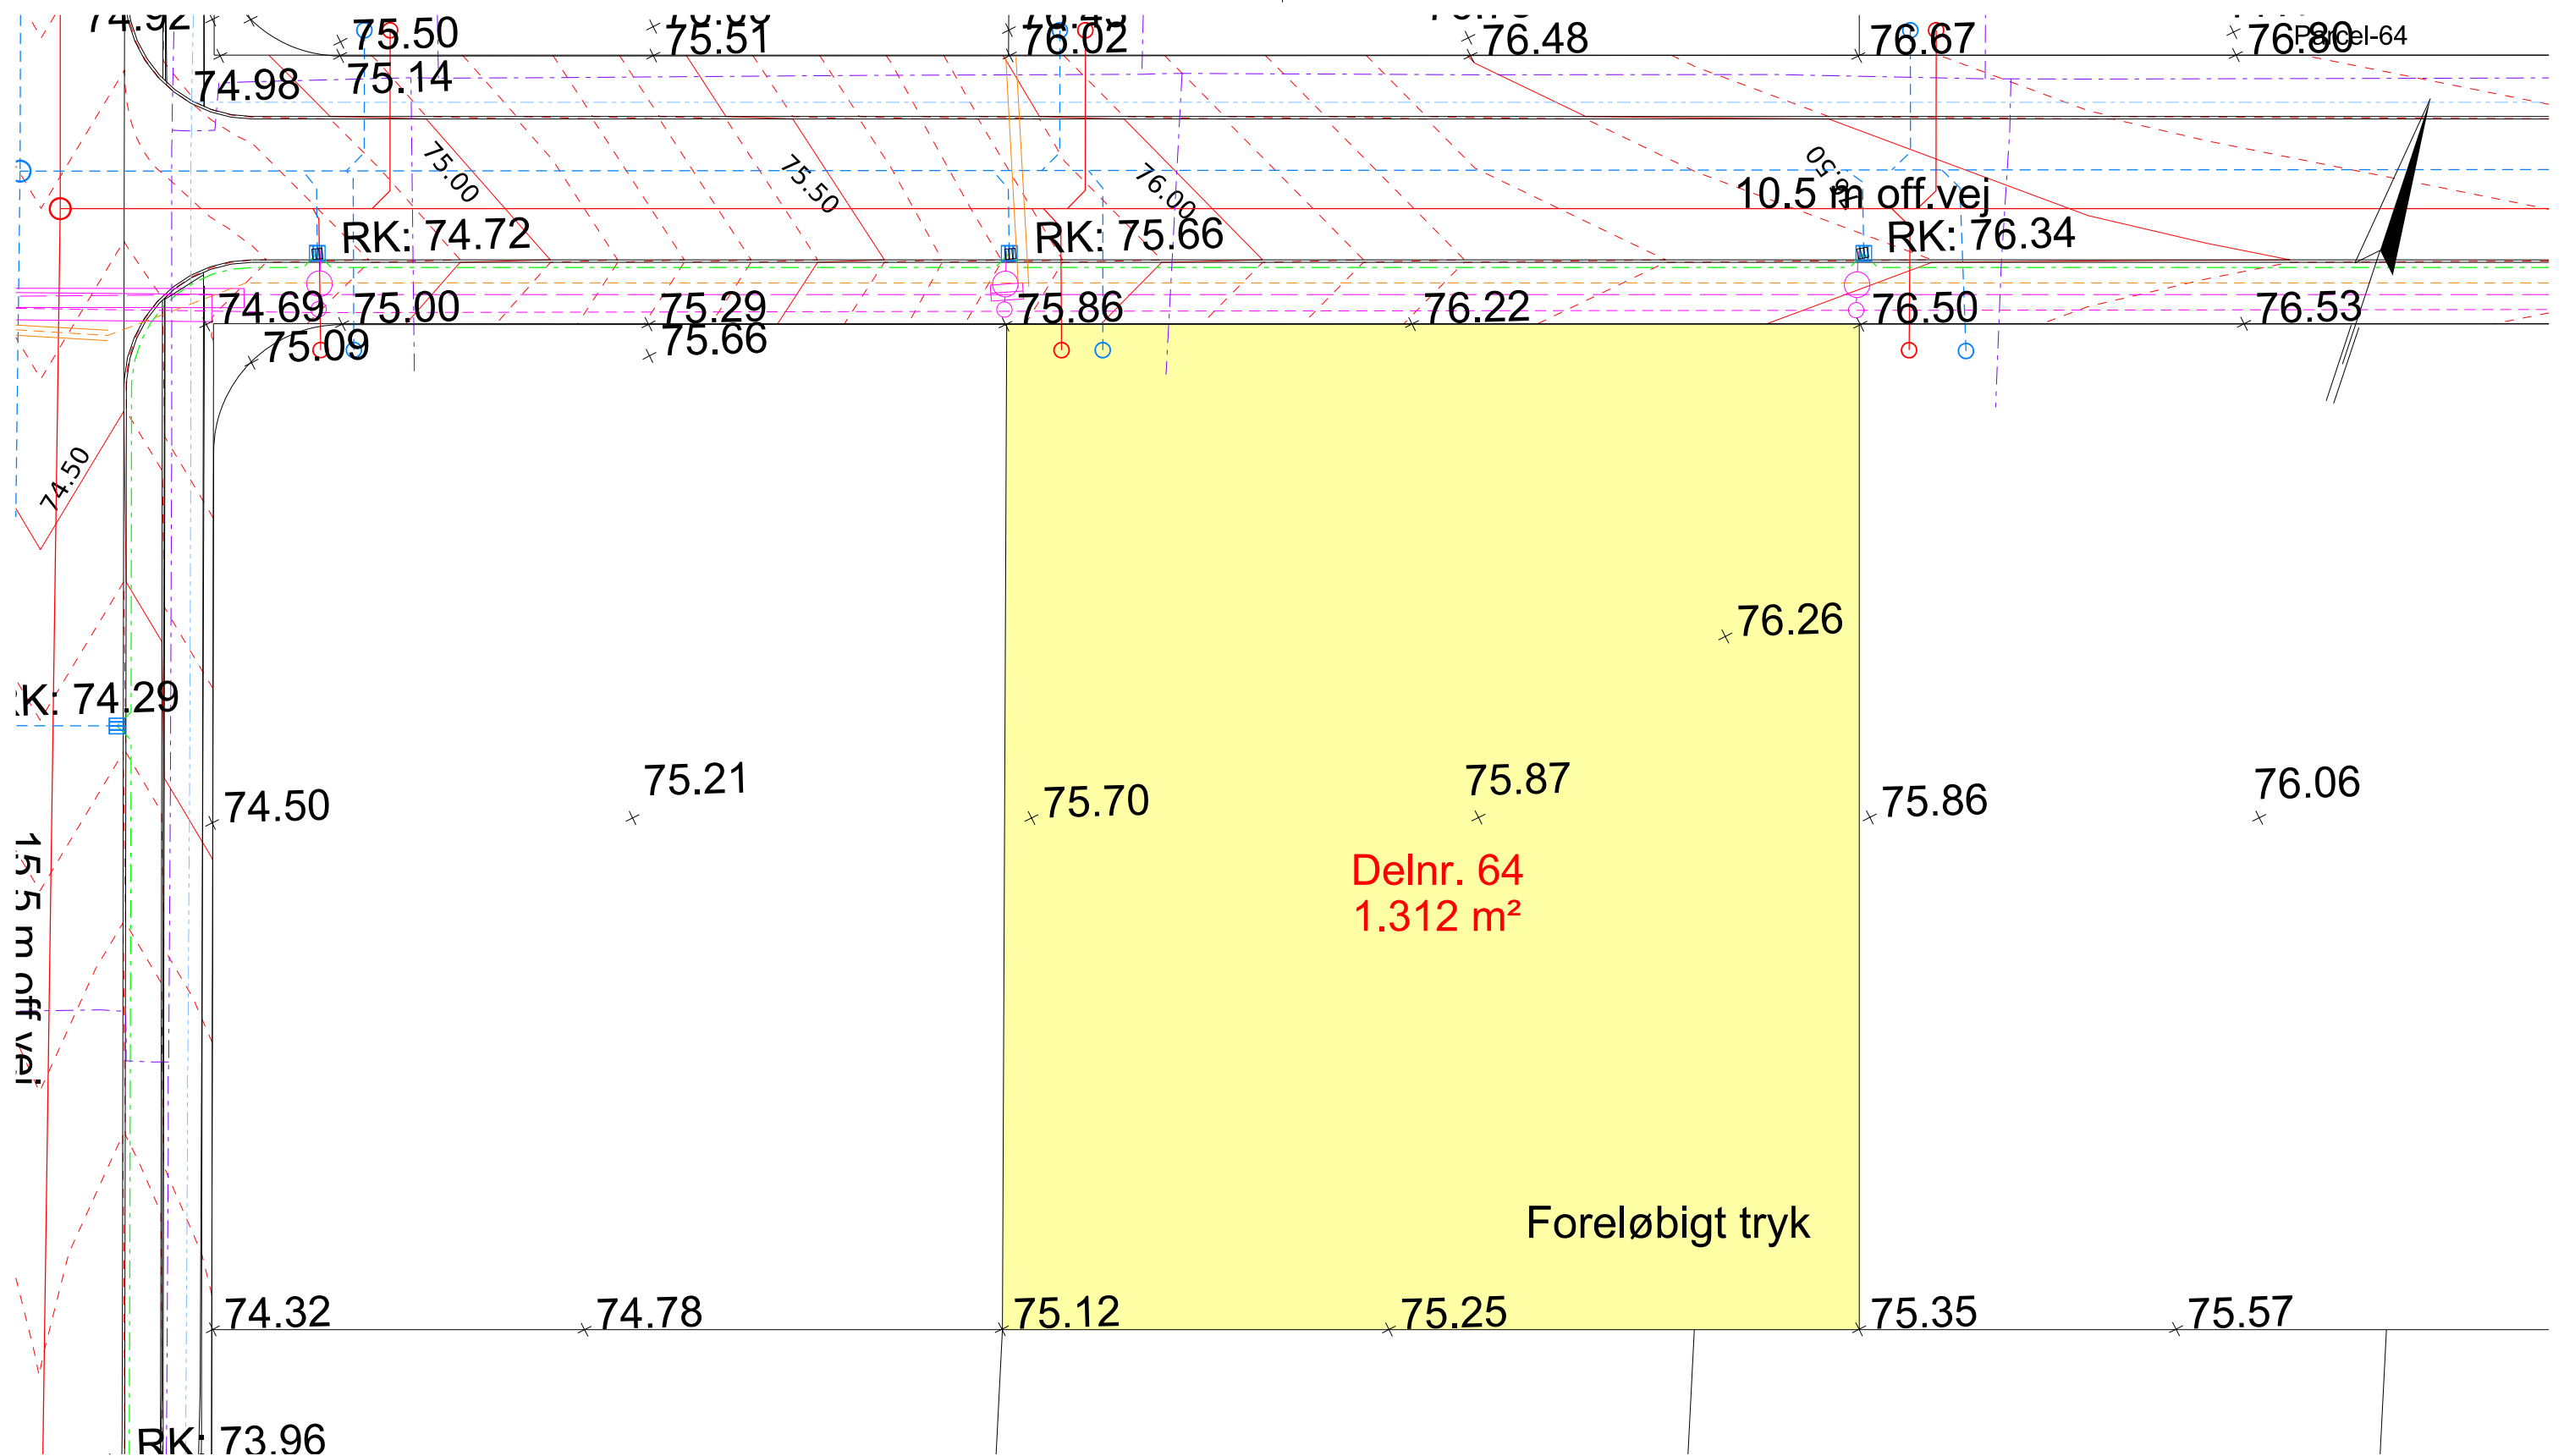

SIGNATUR:

- Spildevandsledning
- Regnvandsledning
- Drænledning
- Vandledning
- Fjernvarmeledning
- El og Gadebelysning
- Tele

NOTE: Alle koter er projektkoter

- Højdekurver vej pr. 10 cm
- Eksisterende højdekurver
- Nedløbsbrønd
- Skelbrønd Spildevand
- Skelbrønd Regnvand
- Elskab
- Belysningsmast

Revision	Godkendt	Dato
Udarb./Tegn	Kontrolleret	Godkendt
PEHR		BOTA
Sag nr.	Mål	Dato
21.6503.01	1:250	09.08.2022
		Side




Favrskov Kommune
Byggemodning Hvedebakken

Tegn. nr.

Parcelskitse

Parcel-64

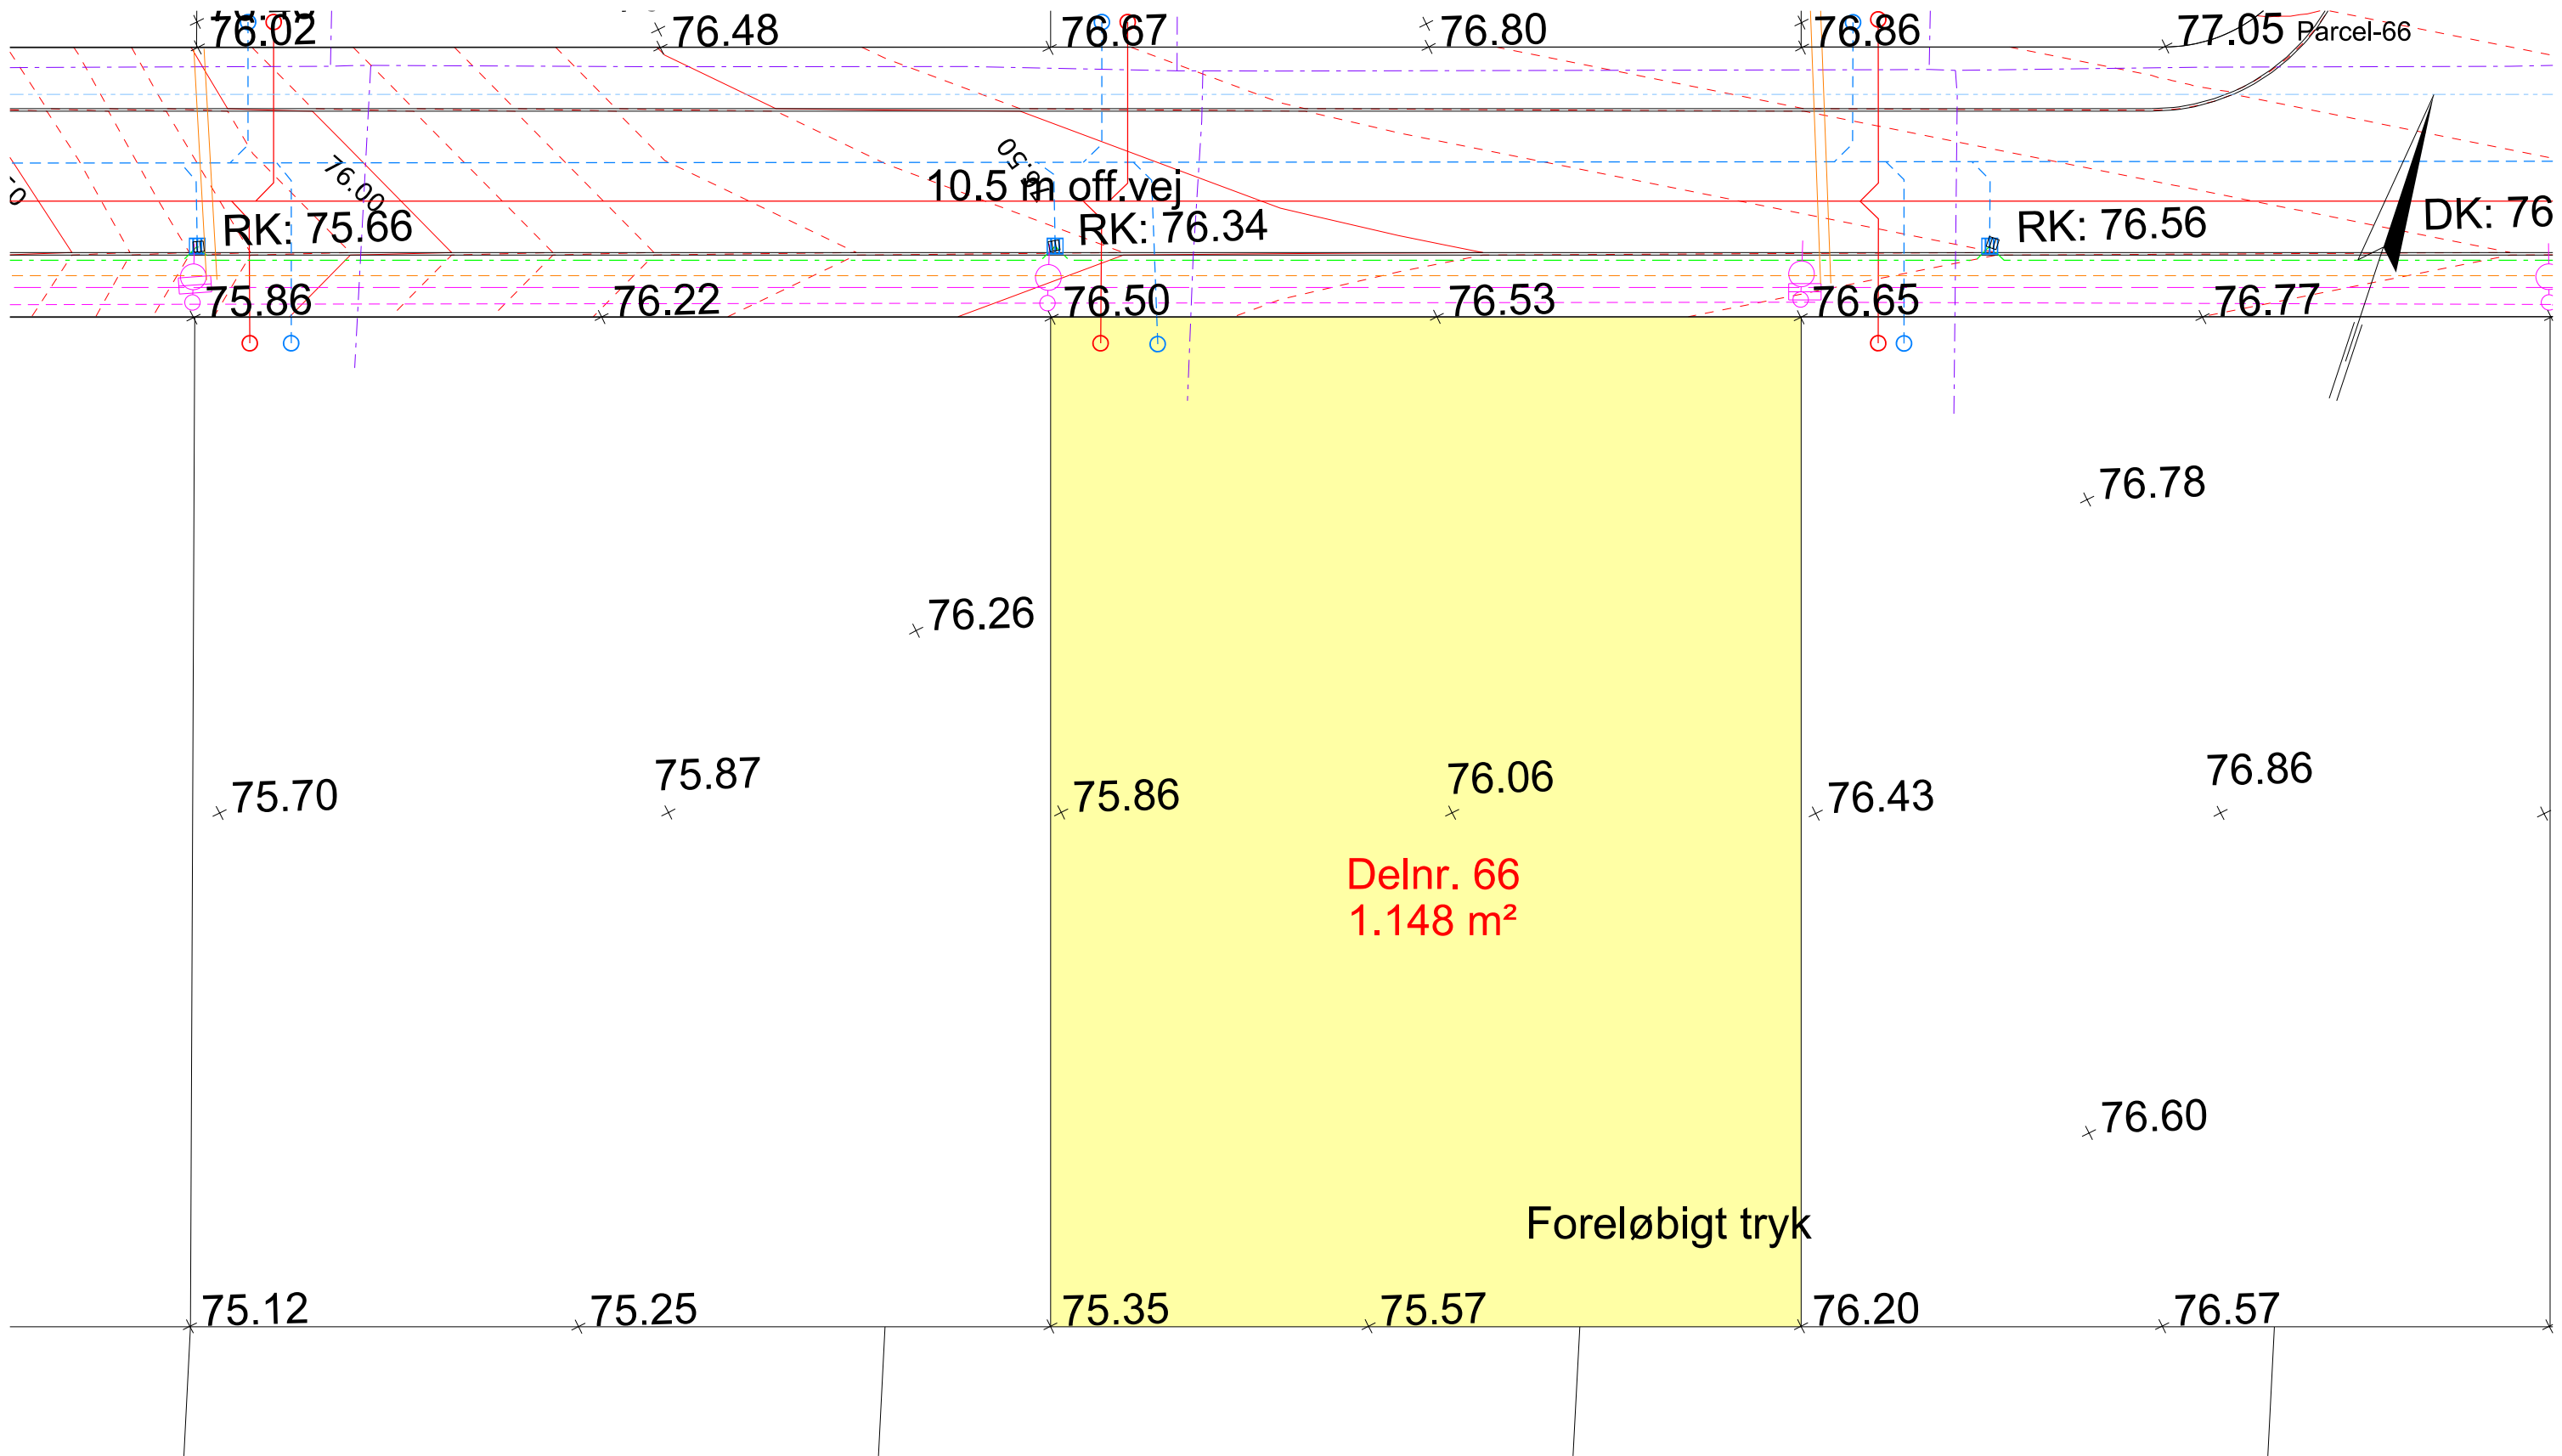

SIGNATUR:

- Spildevandsledning
- Regnvandsledning
- Drænledning
- Vandledning
- Fjernvarmeledning
- El og Gadebelysning
- Tele

NOTE: Alle koter er projektkoter

- Højdekurver vej pr. 10 cm
- Eksisterende højdekurver
- Nedløbsbrønd
- Skelbrønd Spildevand
- Skelbrønd Regnvand
- Elskab
- Belysningsmast

Revision	Godkendt	Dato
Udarb./Tegn	Kontrolleret	Godkendt
PEHR		BOTA
Sag nr.	Mål	Dato
21.6503.01	1:250	09.08.2022
		Side




Favrskov Kommune
Byggemodning Hvedebakken

Tegn. nr.

Parcelskitse

Parcel-66

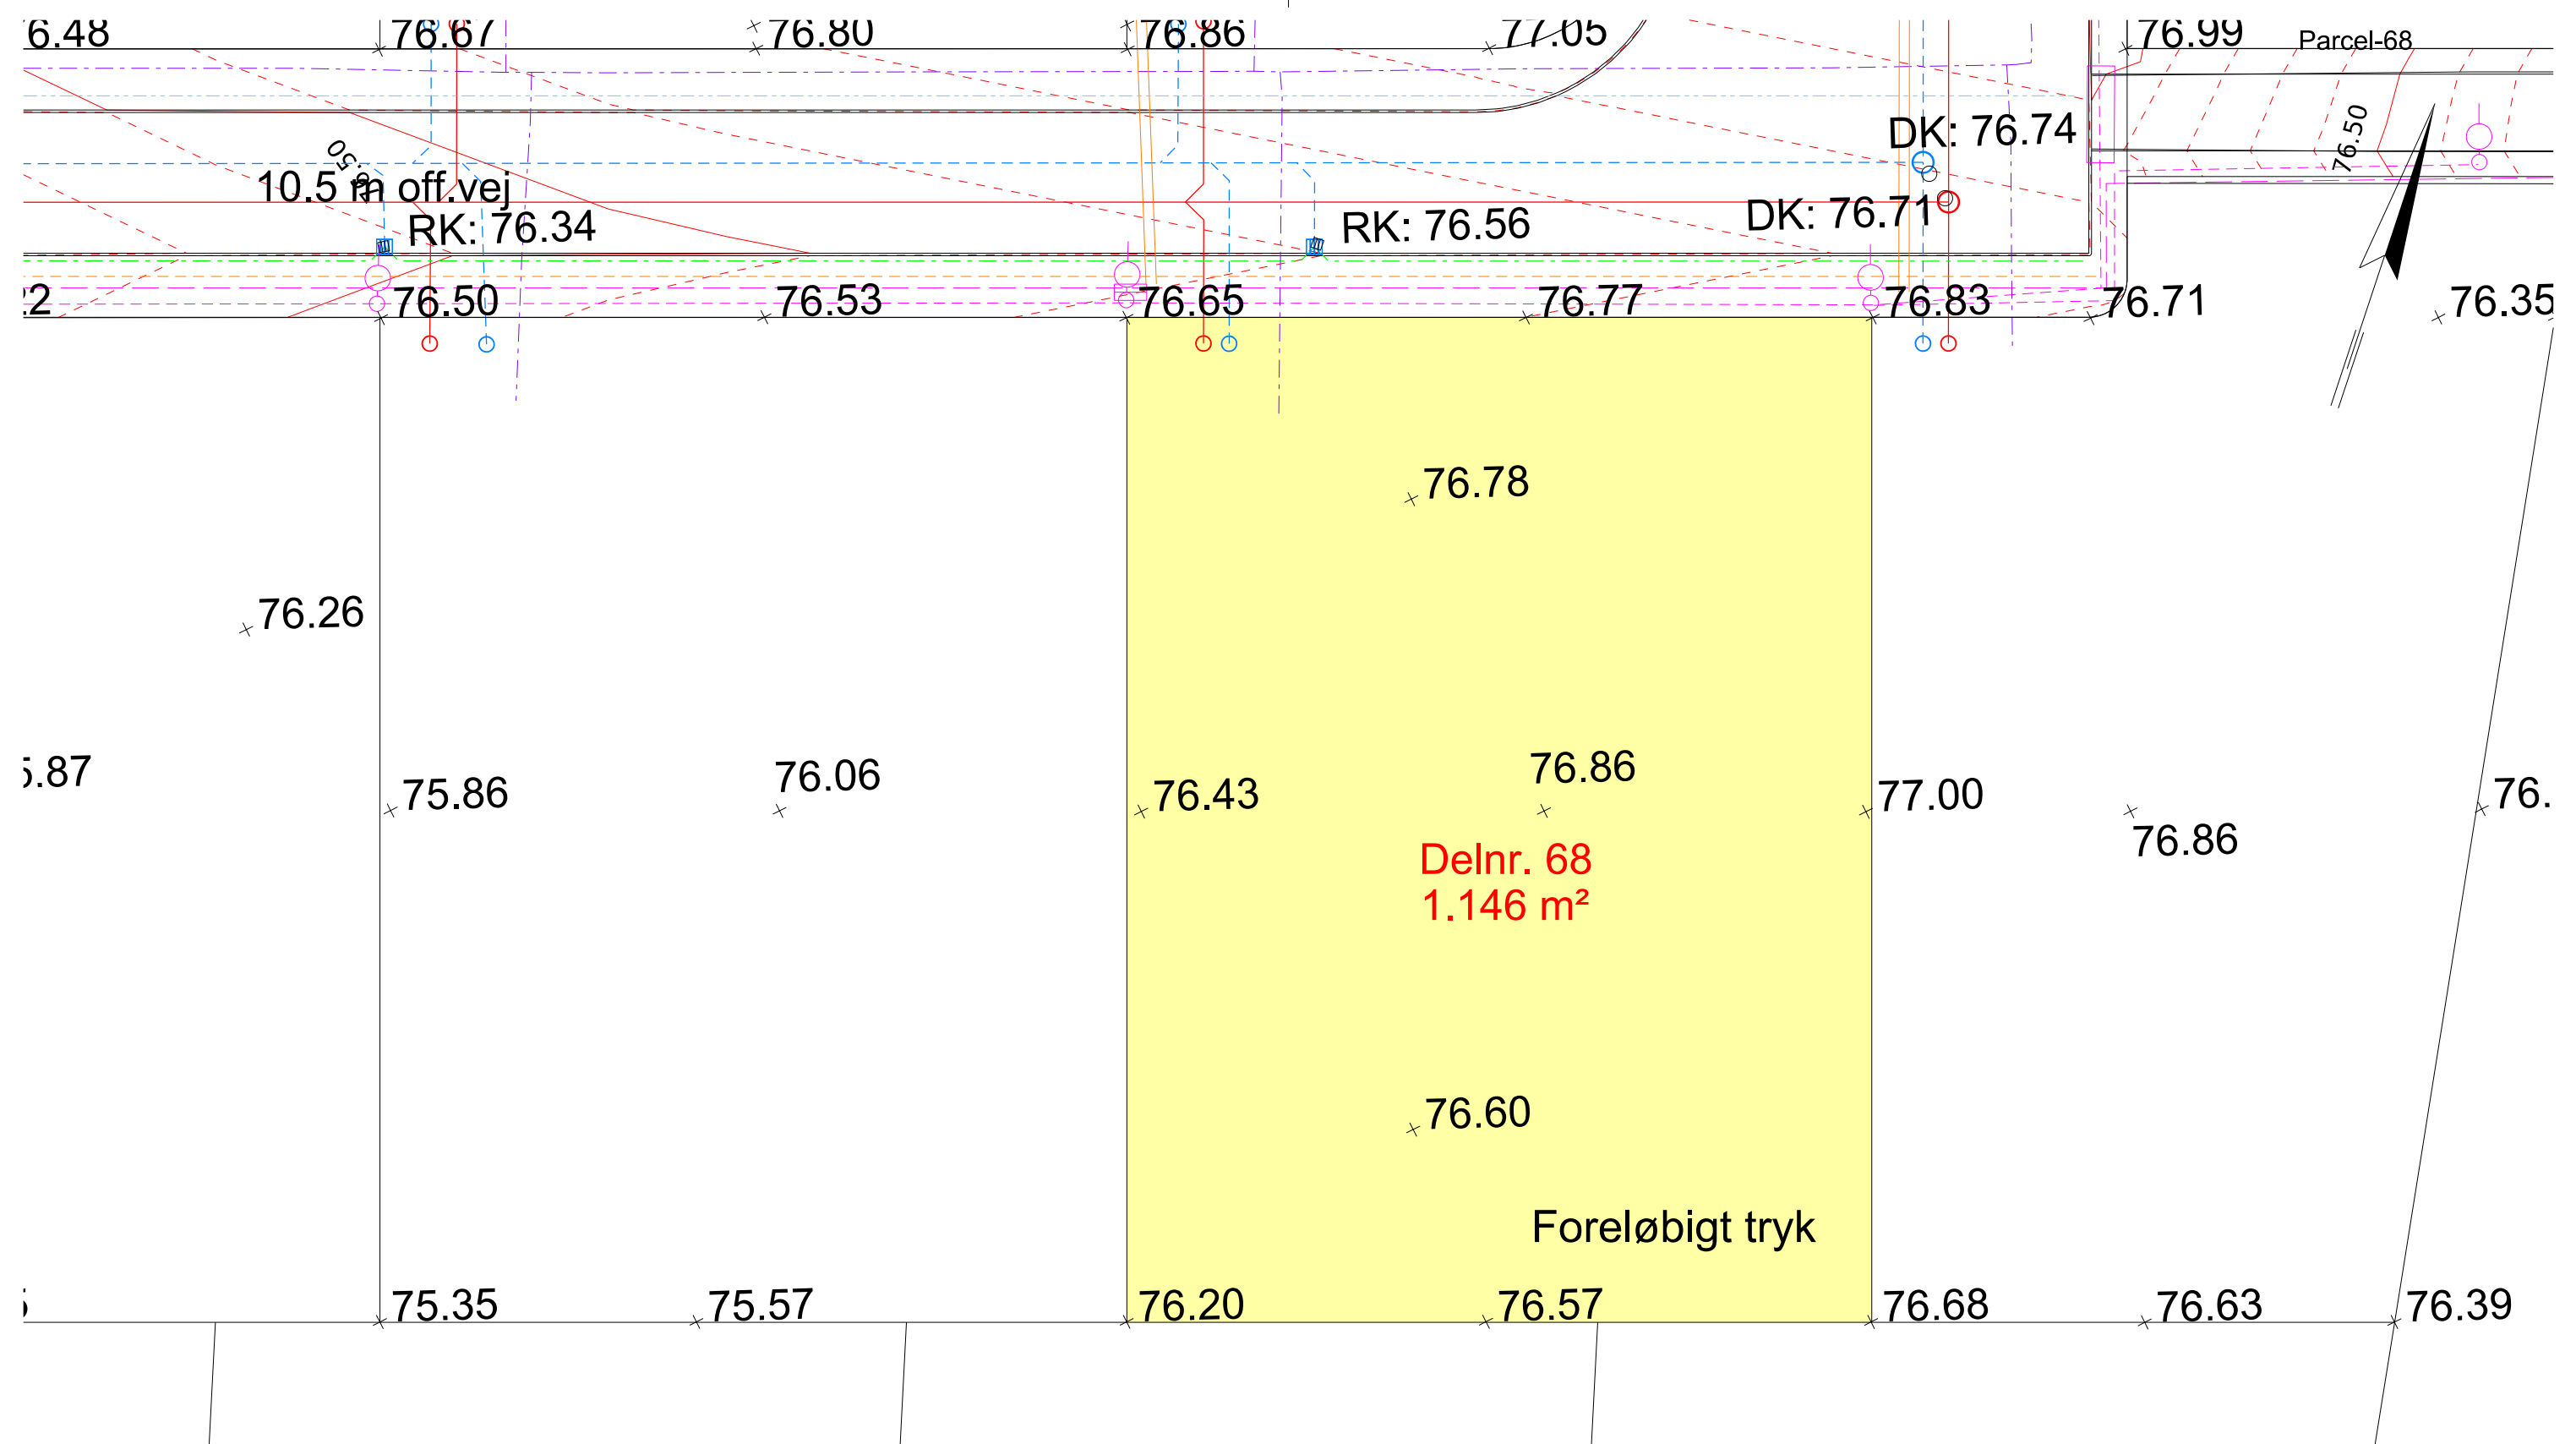

SIGNATUR:


- Spildevandsledning
- Regnvandsledning
- Drænledning
- Vandledning
- Fjernvarmeledning
- El og Gadebelysning
- Tele

NOTE: Alle koter er projektkoter

- Højdekurver vej pr. 10 cm
- Eksisterende højdekurver
- Nedløbsbrønd
- Skelbrønd Spildevand
- Skelbrønd Regnvand
- Elskab
- Belysningsmast

Revision	Godkendt	Dato
Udarb./Tegn	Kontrolleret	Godkendt
PEHR		BOTA
Sag nr.	Mål	Dato
21.6503.01	1:250	09.08.2022
Favrskov Kommune		Tegn. nr.
Byggemodning Hvedebakken		
Parcelskitse		Parcel-68



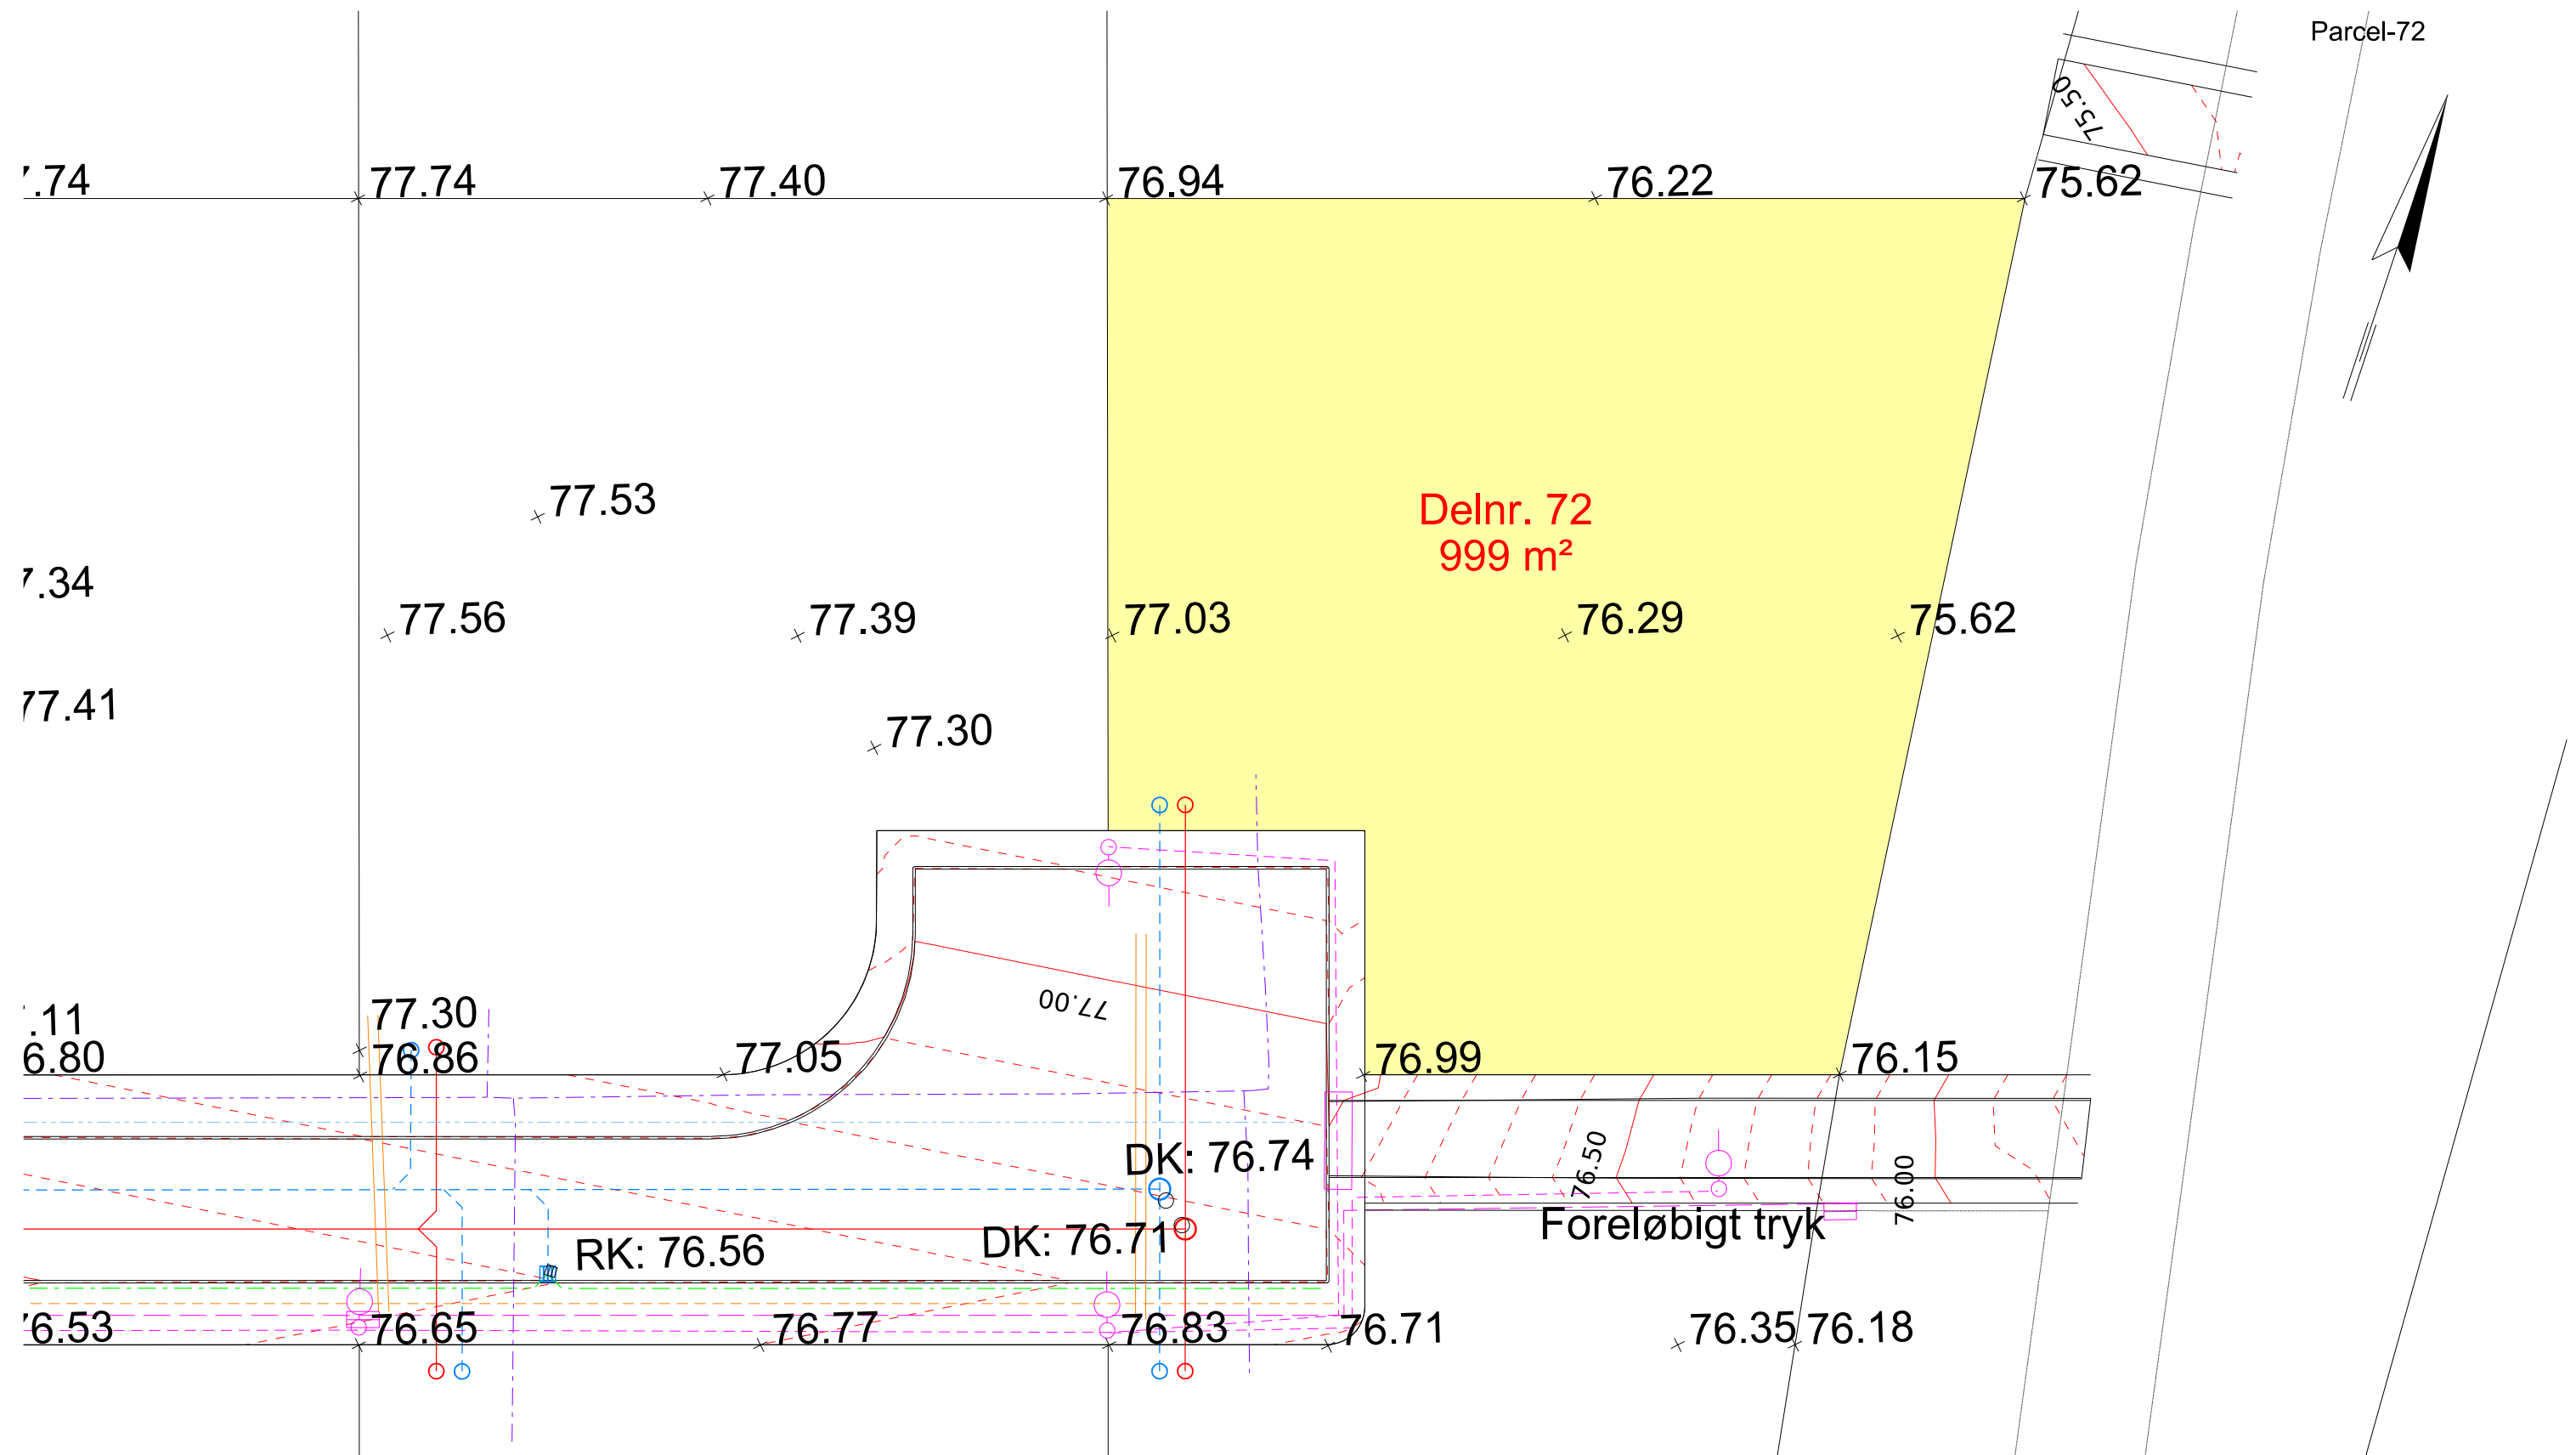

SIGNATUR:

- Spildevandsledning
- Regnvandsledning
- Drænledning
- Vandledning
- Fjernvarmeledning
- El og Gadebelysning
- Tele

NOTE: Alle koter er projektkoter

- Højdekurver vej pr. 10 cm
- Eksisterende højdekurver
- Nedløbsbrønd
- Skelbrønd Spildevand
- Skelbrønd Regnvand
- Elskab
- Belysningsmast

Revision	Godkendt	Dato
Udarb./Tegn PEHR	Kontrolleret	Godkendt BOTA
Sag nr. 21.6503.01	Mål 1:250	Dato 09.08.2022




Favrskov Kommune
Byggemodning Hvedebakken

Tegn. nr.

Parcelskitse

Parcel-72

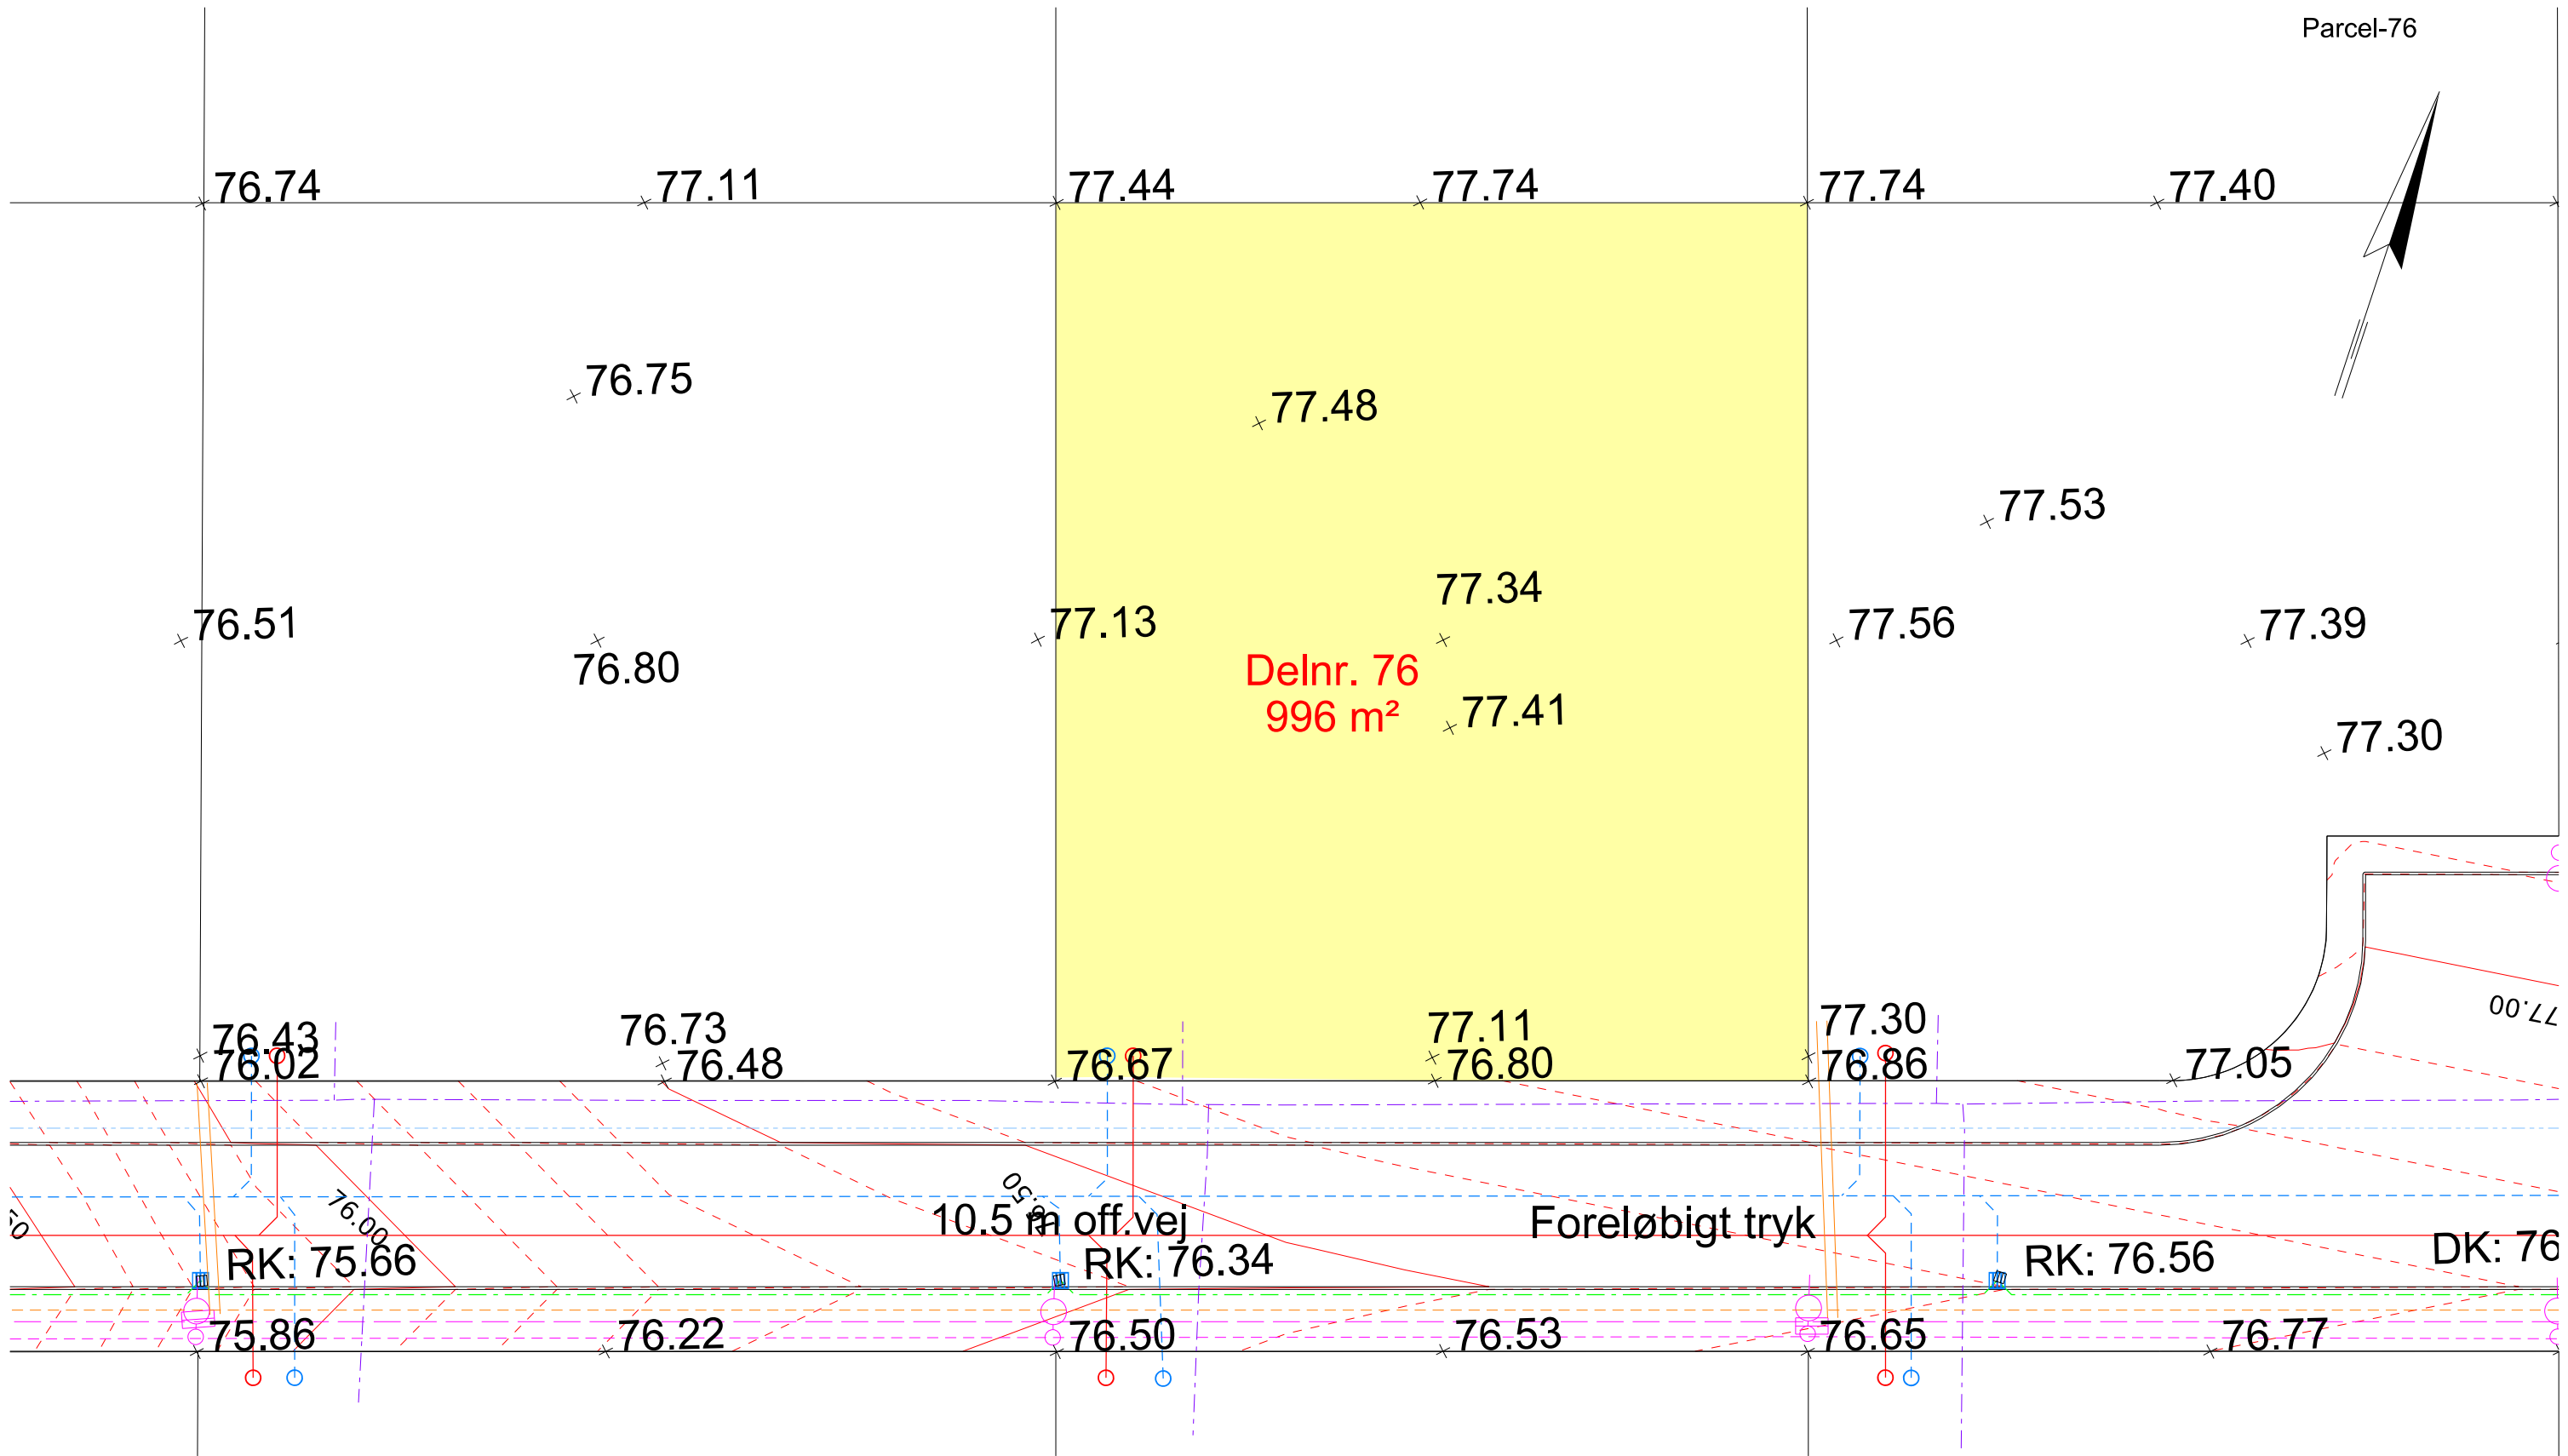

SIGNATUR:

- Spildevandsledning
- Regnvandsledning
- Drænledning
- Vandledning
- Fjernvarmeledning
- El og Gadebelysning
- Tele

NOTE: Alle koter er projektkoter

- Højdekurver vej pr. 10 cm
- Eksisterende højdekurver
- Nedløbsbrønd
- Skelbrønd Spildevand
- Skelbrønd Regnvand
- Elskab
- Belysningsmast

Revision	Godkendt	Dato
Udarb./Tegn	Kontrolleret	Godkendt
PEHR		BOTA
Sag nr.	Mål	Dato
21.6503.01	1:250	09.08.2022
		Side




Favrskov Kommune
Byggemodning Hvedebakken

Tegn. nr.

Parcelskitse


Parcel-76

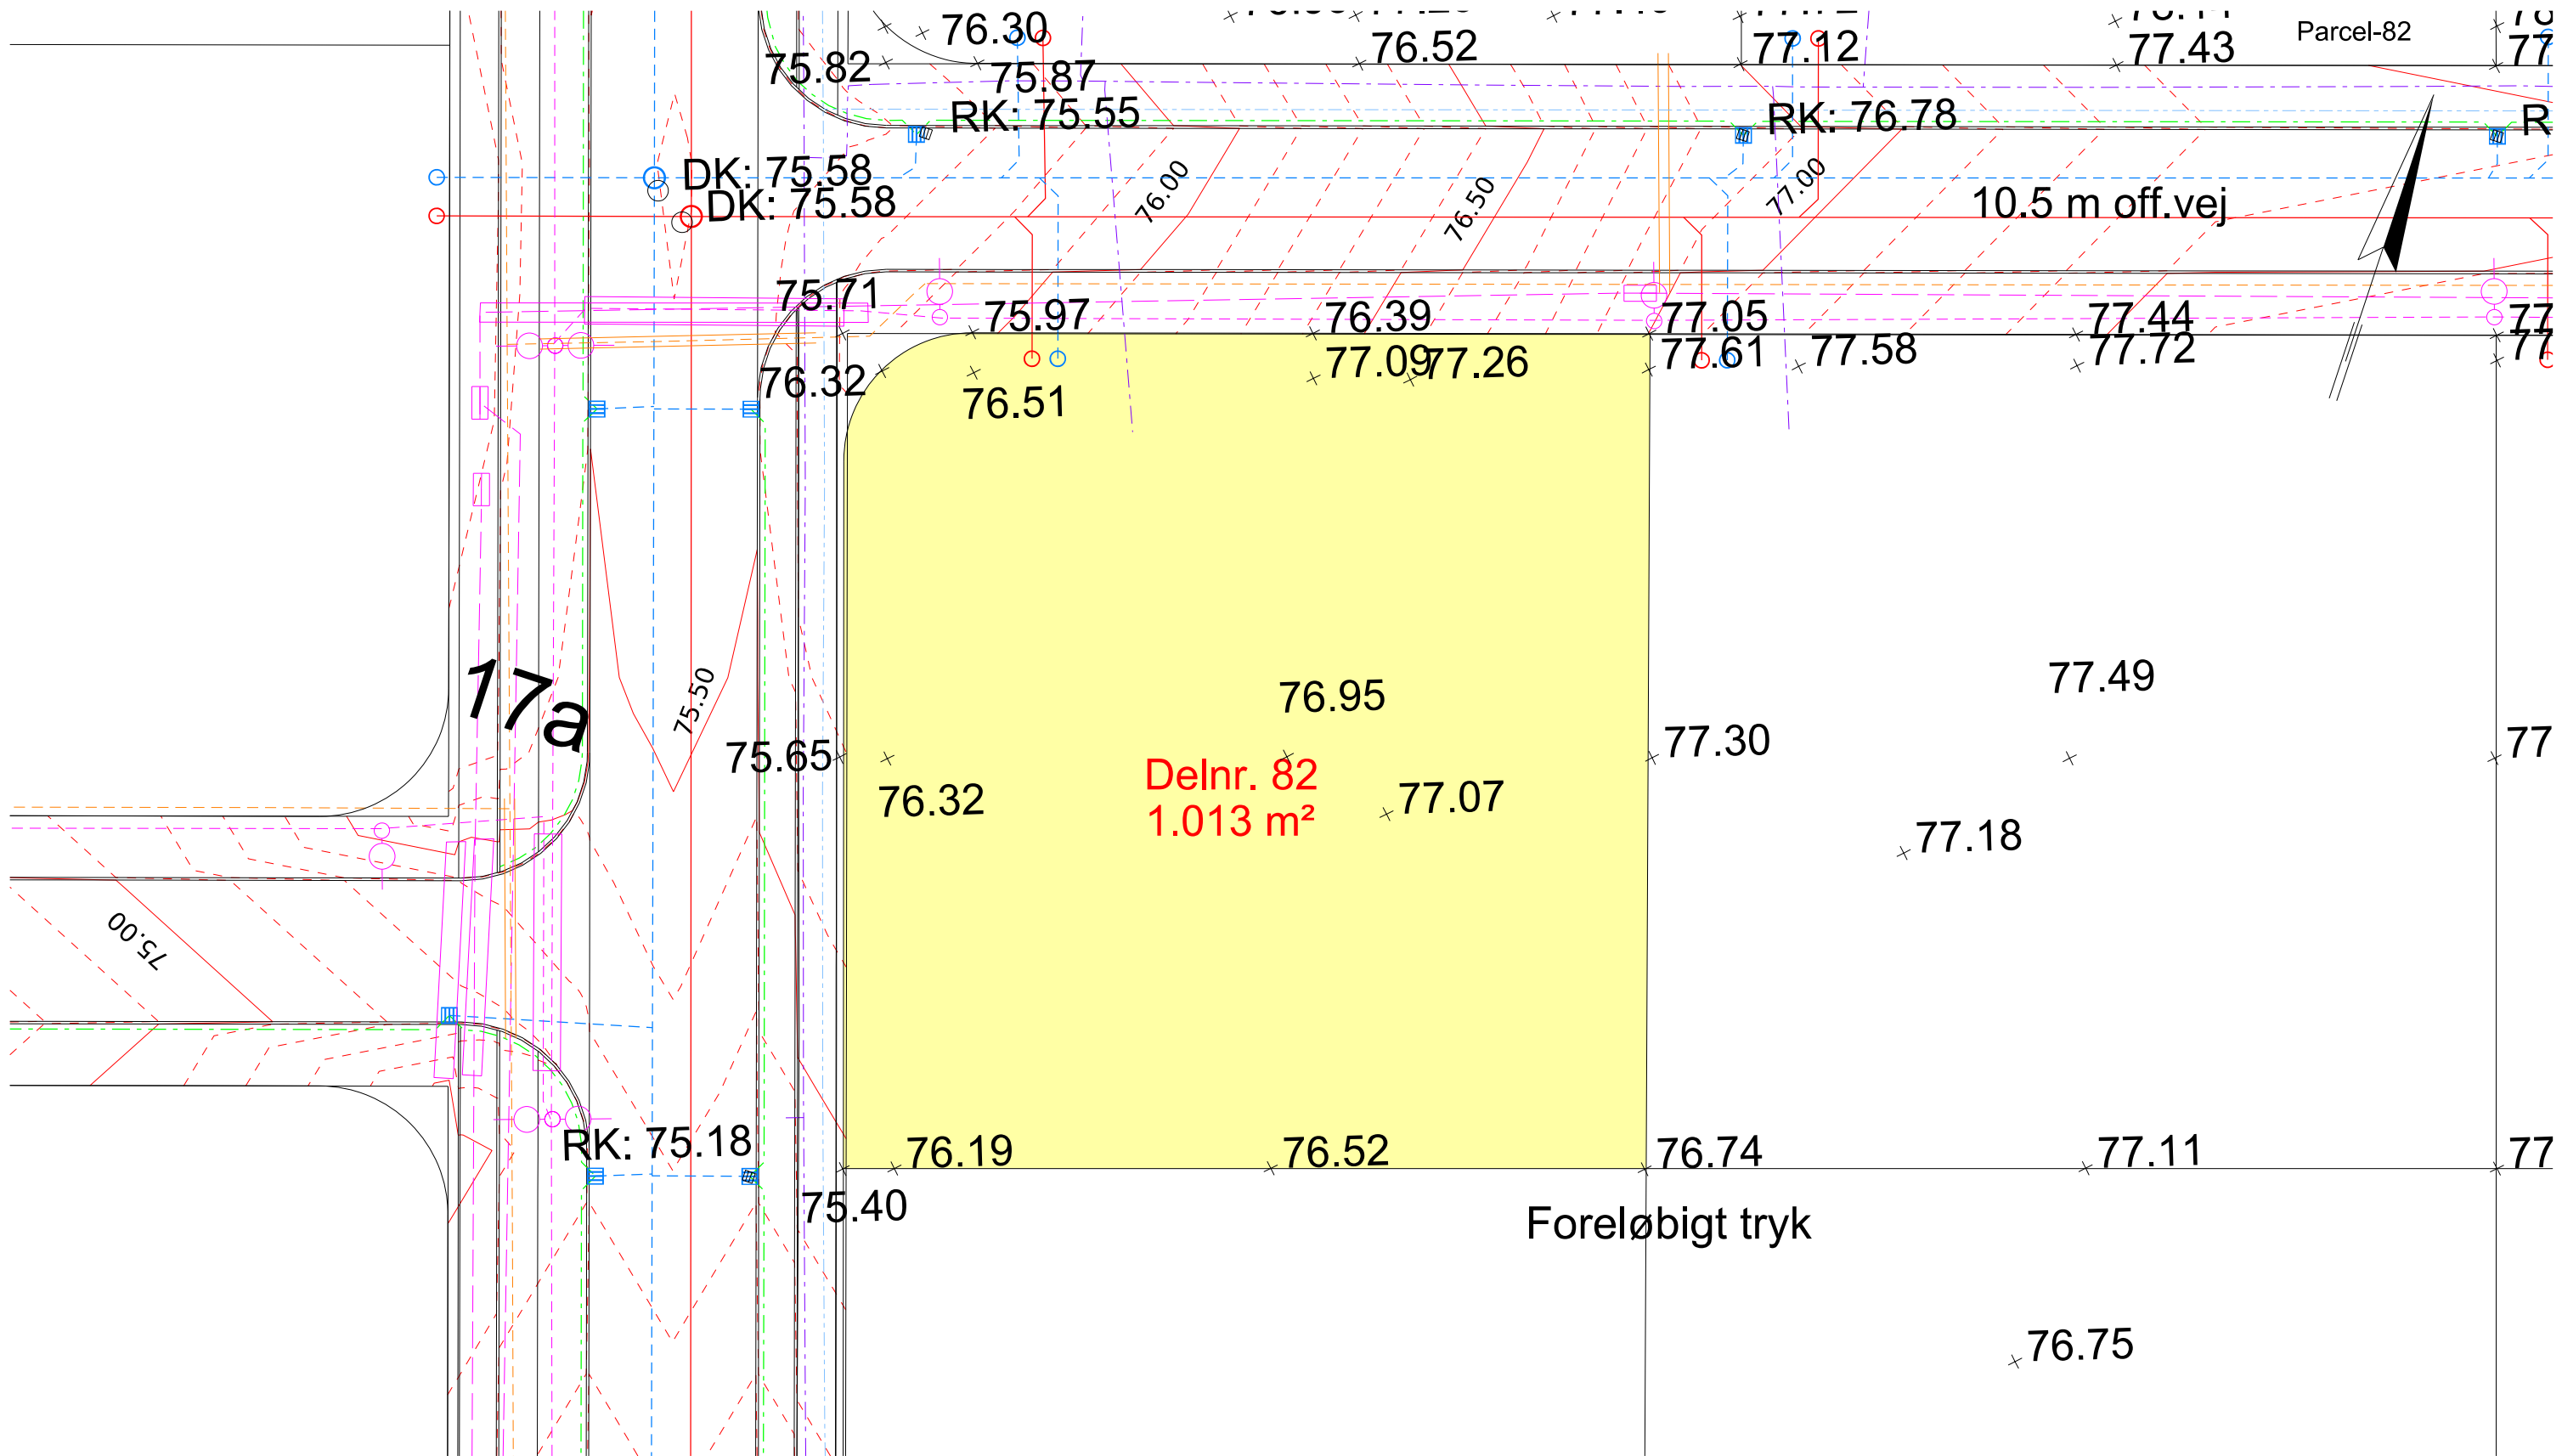

SIGNATUR:

- Spildevandsledning
- Regnvandsledning
- Drænledning
- Vandledning
- Fjernvarmeledning
- El og Gadebelysning
- Tele

NOTE: Alle koter er projektkoter

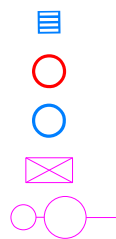

- Højdekurver vej pr. 10 cm
- Eksisterende højdekurver
- Nedløbsbrønd
- Skelbrønd Spildevand
- Skelbrønd Regnvand
- Elskab
- Belysningsmast

Revision	Godkendt	Dato
Udarb./Tegn	Kontrolleret	Godkendt
PEHR		BOTA
Sag nr.	Mål	Dato
21.6503.01	1:250	09.08.2022
		Side




Favrskov Kommune
Byggemodning Hvedebakken

Tegn. nr.

Parcelskitse

Parcel-82

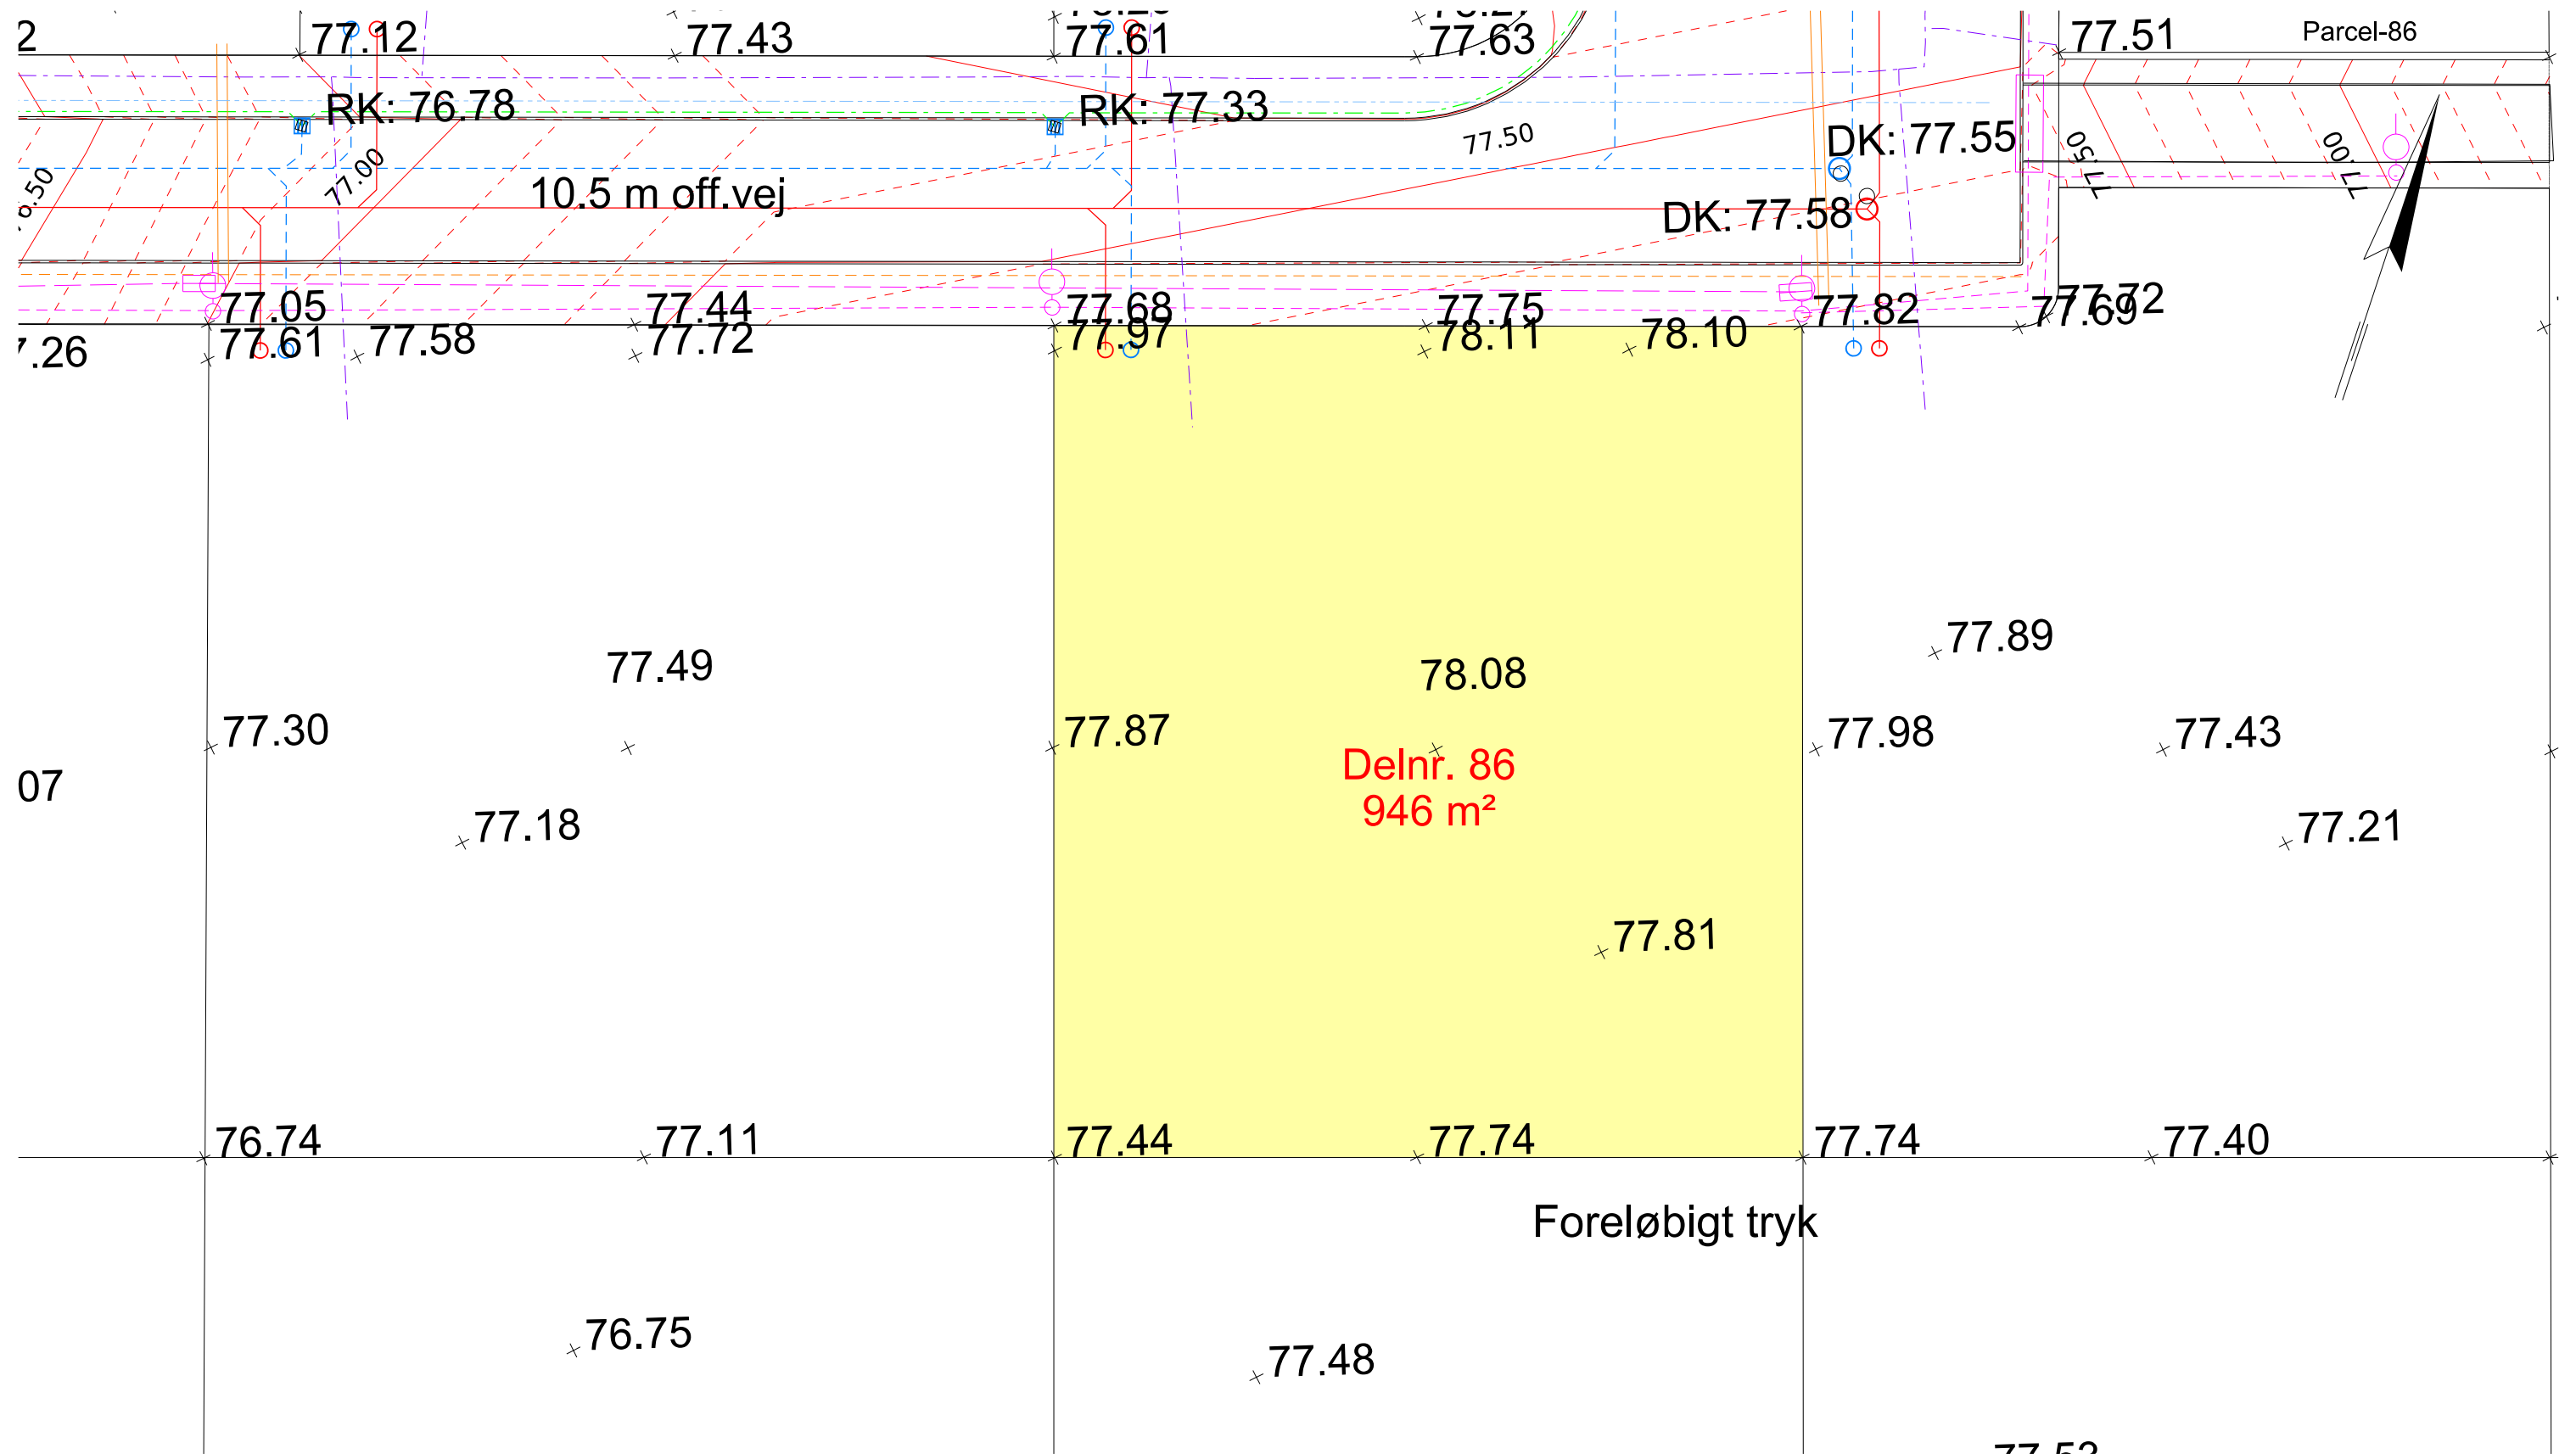

SIGNATUR:

- Spildevandsledning
- Regnvandsledning
- Drænledning
- Vandledning
- Fjernvarmeledning
- El og Gadebelysning
- Tele

- Højdekurver vej pr. 10 cm
- Eksisterende højdekurver
- Nedløbsbrønd
- Skelbrønd Spildevand
- Skelbrønd Regnvand
- Elskab
- Belysningsmast

NOTE: Alle koter er projektkoter

Revision	Godkendt	Dato
Udarb./Tegn	Kontrolleret	Godkendt
PEHR		BOTA
Sag nr.	Mål	Dato
21.6503.01	1:250	09.08.2022
		Side




Favrskov Kommune
Byggemodning Hvedebakken

Tegn. nr.

Parcelskitse

Parcel-86

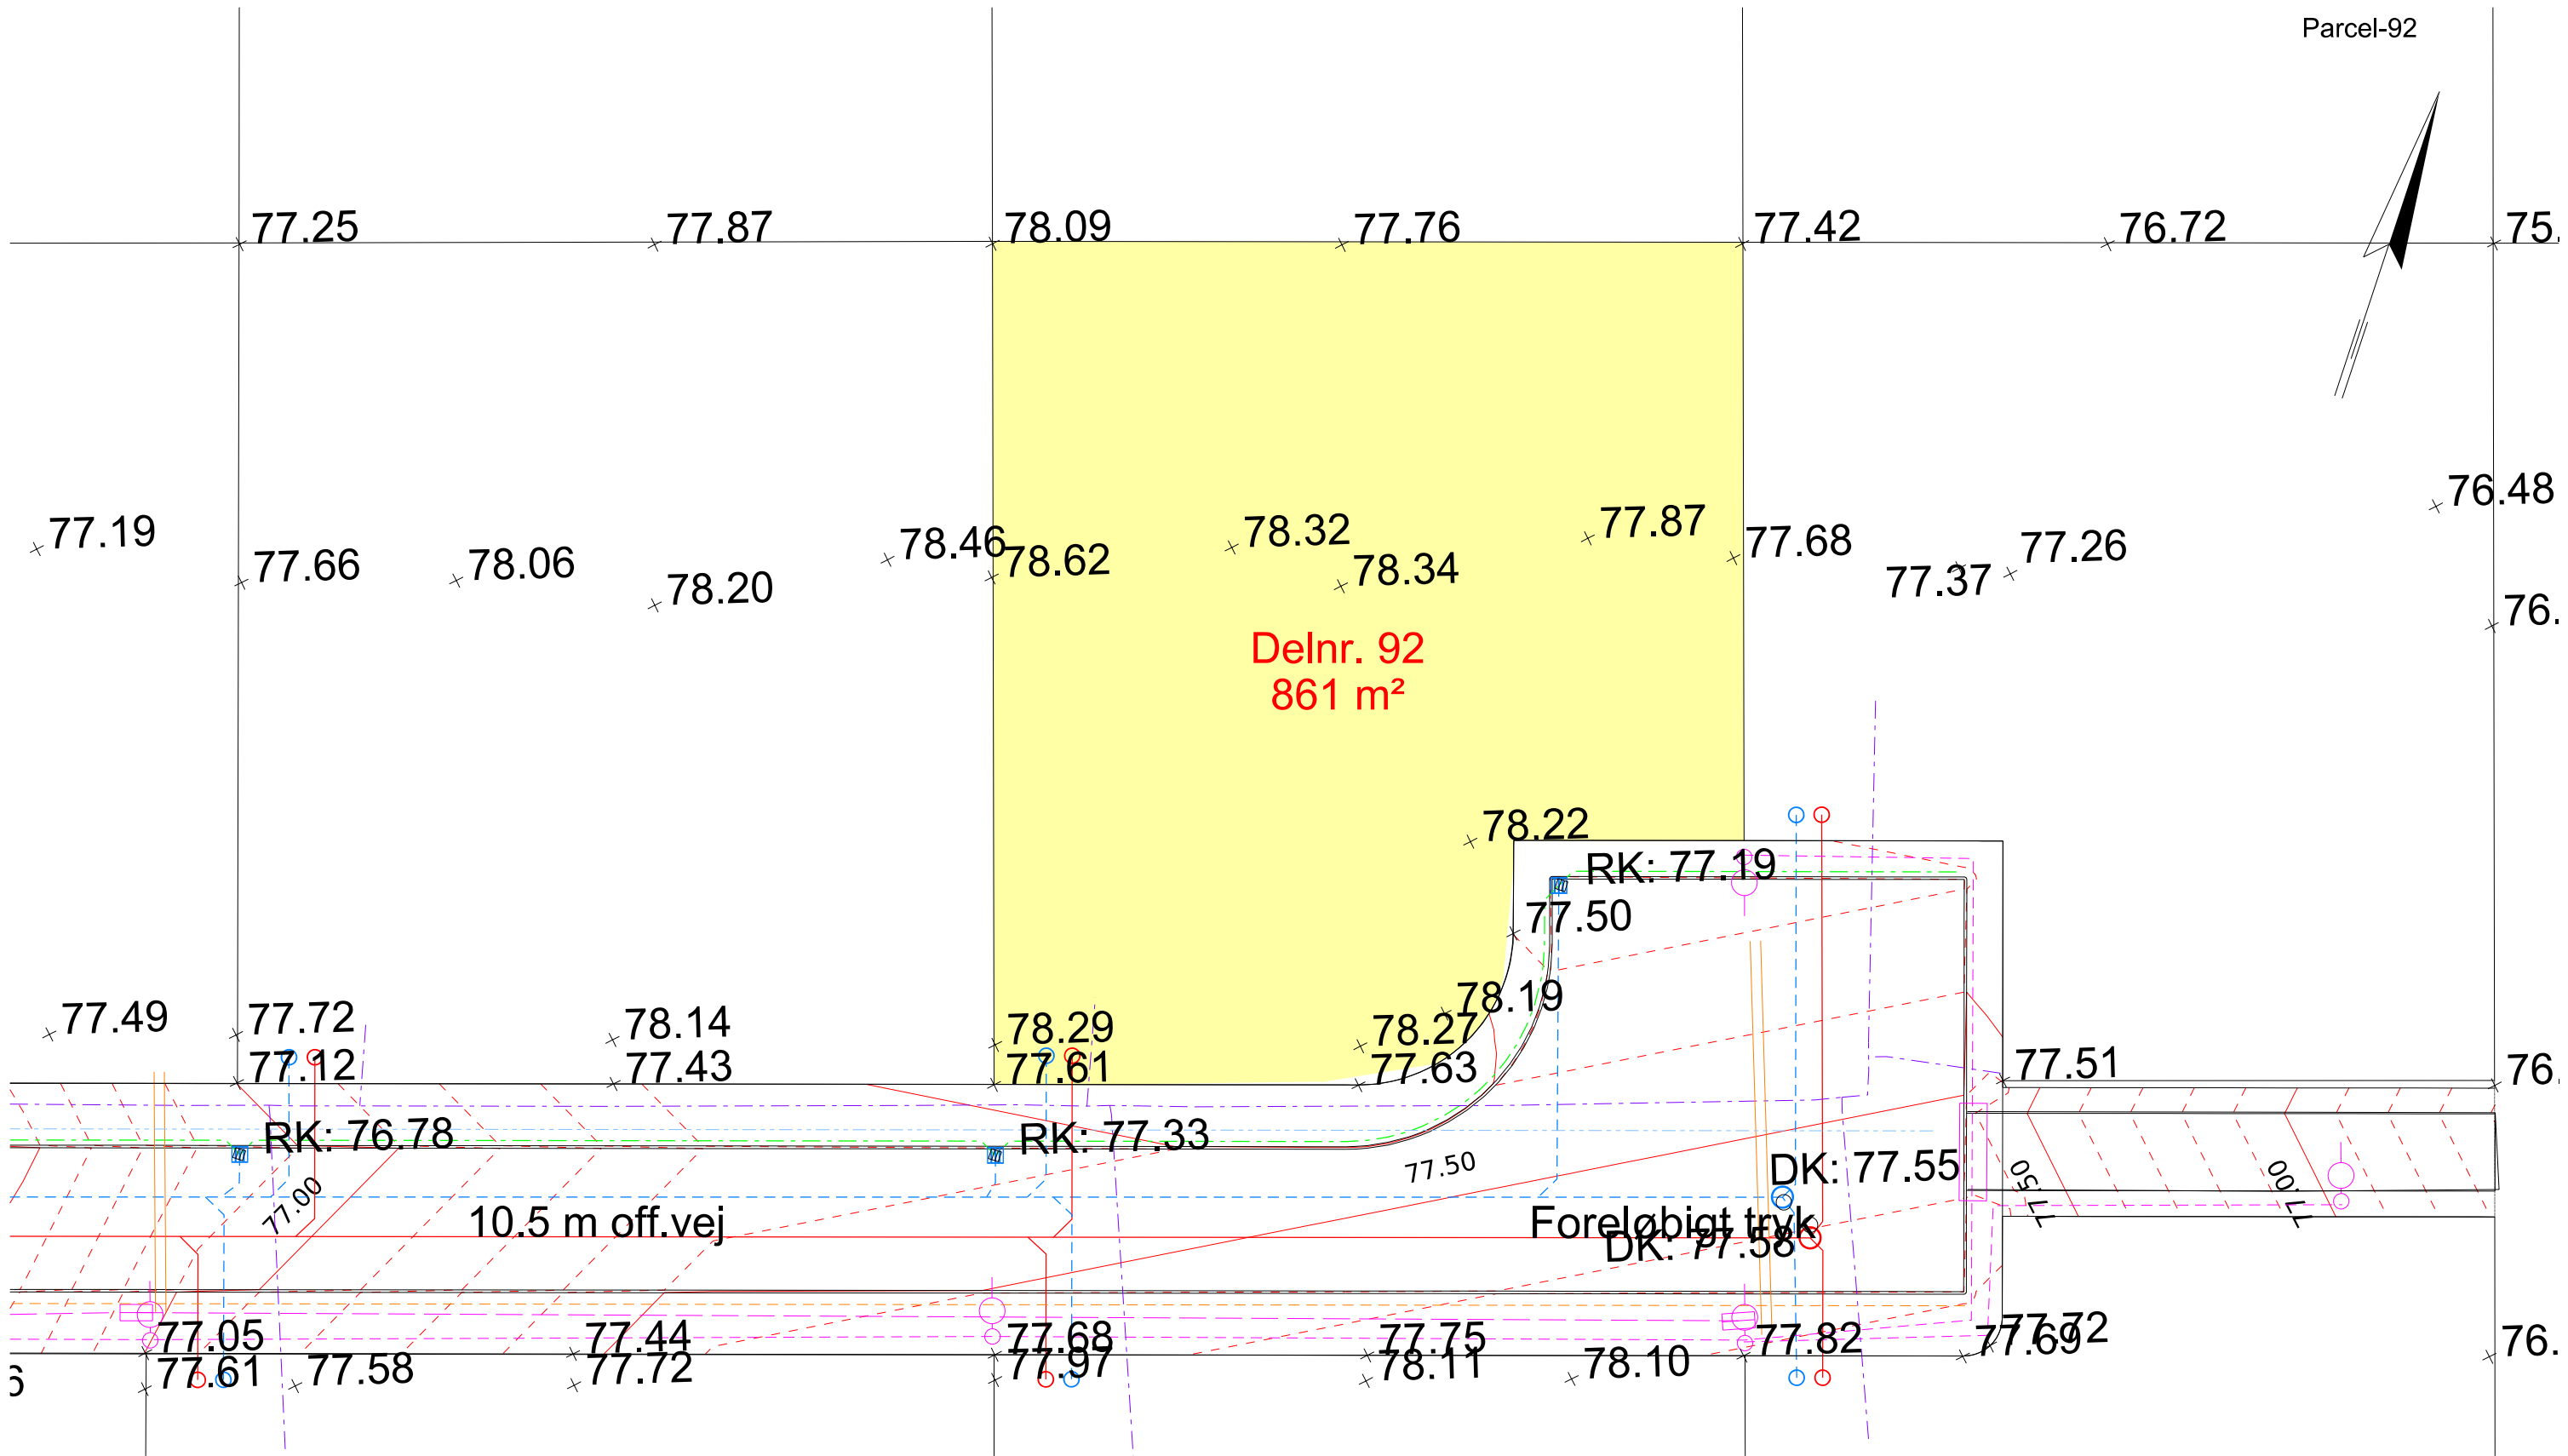

SIGNATUR:

- Spildevandsledning
- Regnvandsledning
- Drænledning
- Vandledning
- Fjernvarmeledning
- El og Gadebelysning
- Tele

NOTE: Alle koter er projektkoter

- Højdekurver vej pr. 10 cm
- Eksisterende højdekurver
- Nedløbsbrønd
- Skelbrønd Spildevand
- Skelbrønd Regnvand
- Elskab
- Belysningsmast

Revision	Godkendt	Dato
Udarb./Tegn	Kontrolleret	Godkendt
PEHR		BOTA
Sag nr.	Mål	Dato
21.6503.01	1:250	09.08.2022
		Side




Favrskov Kommune
Byggemodning Hvedebakken

Tegn. nr.

Parcelskitse

Parcel-92

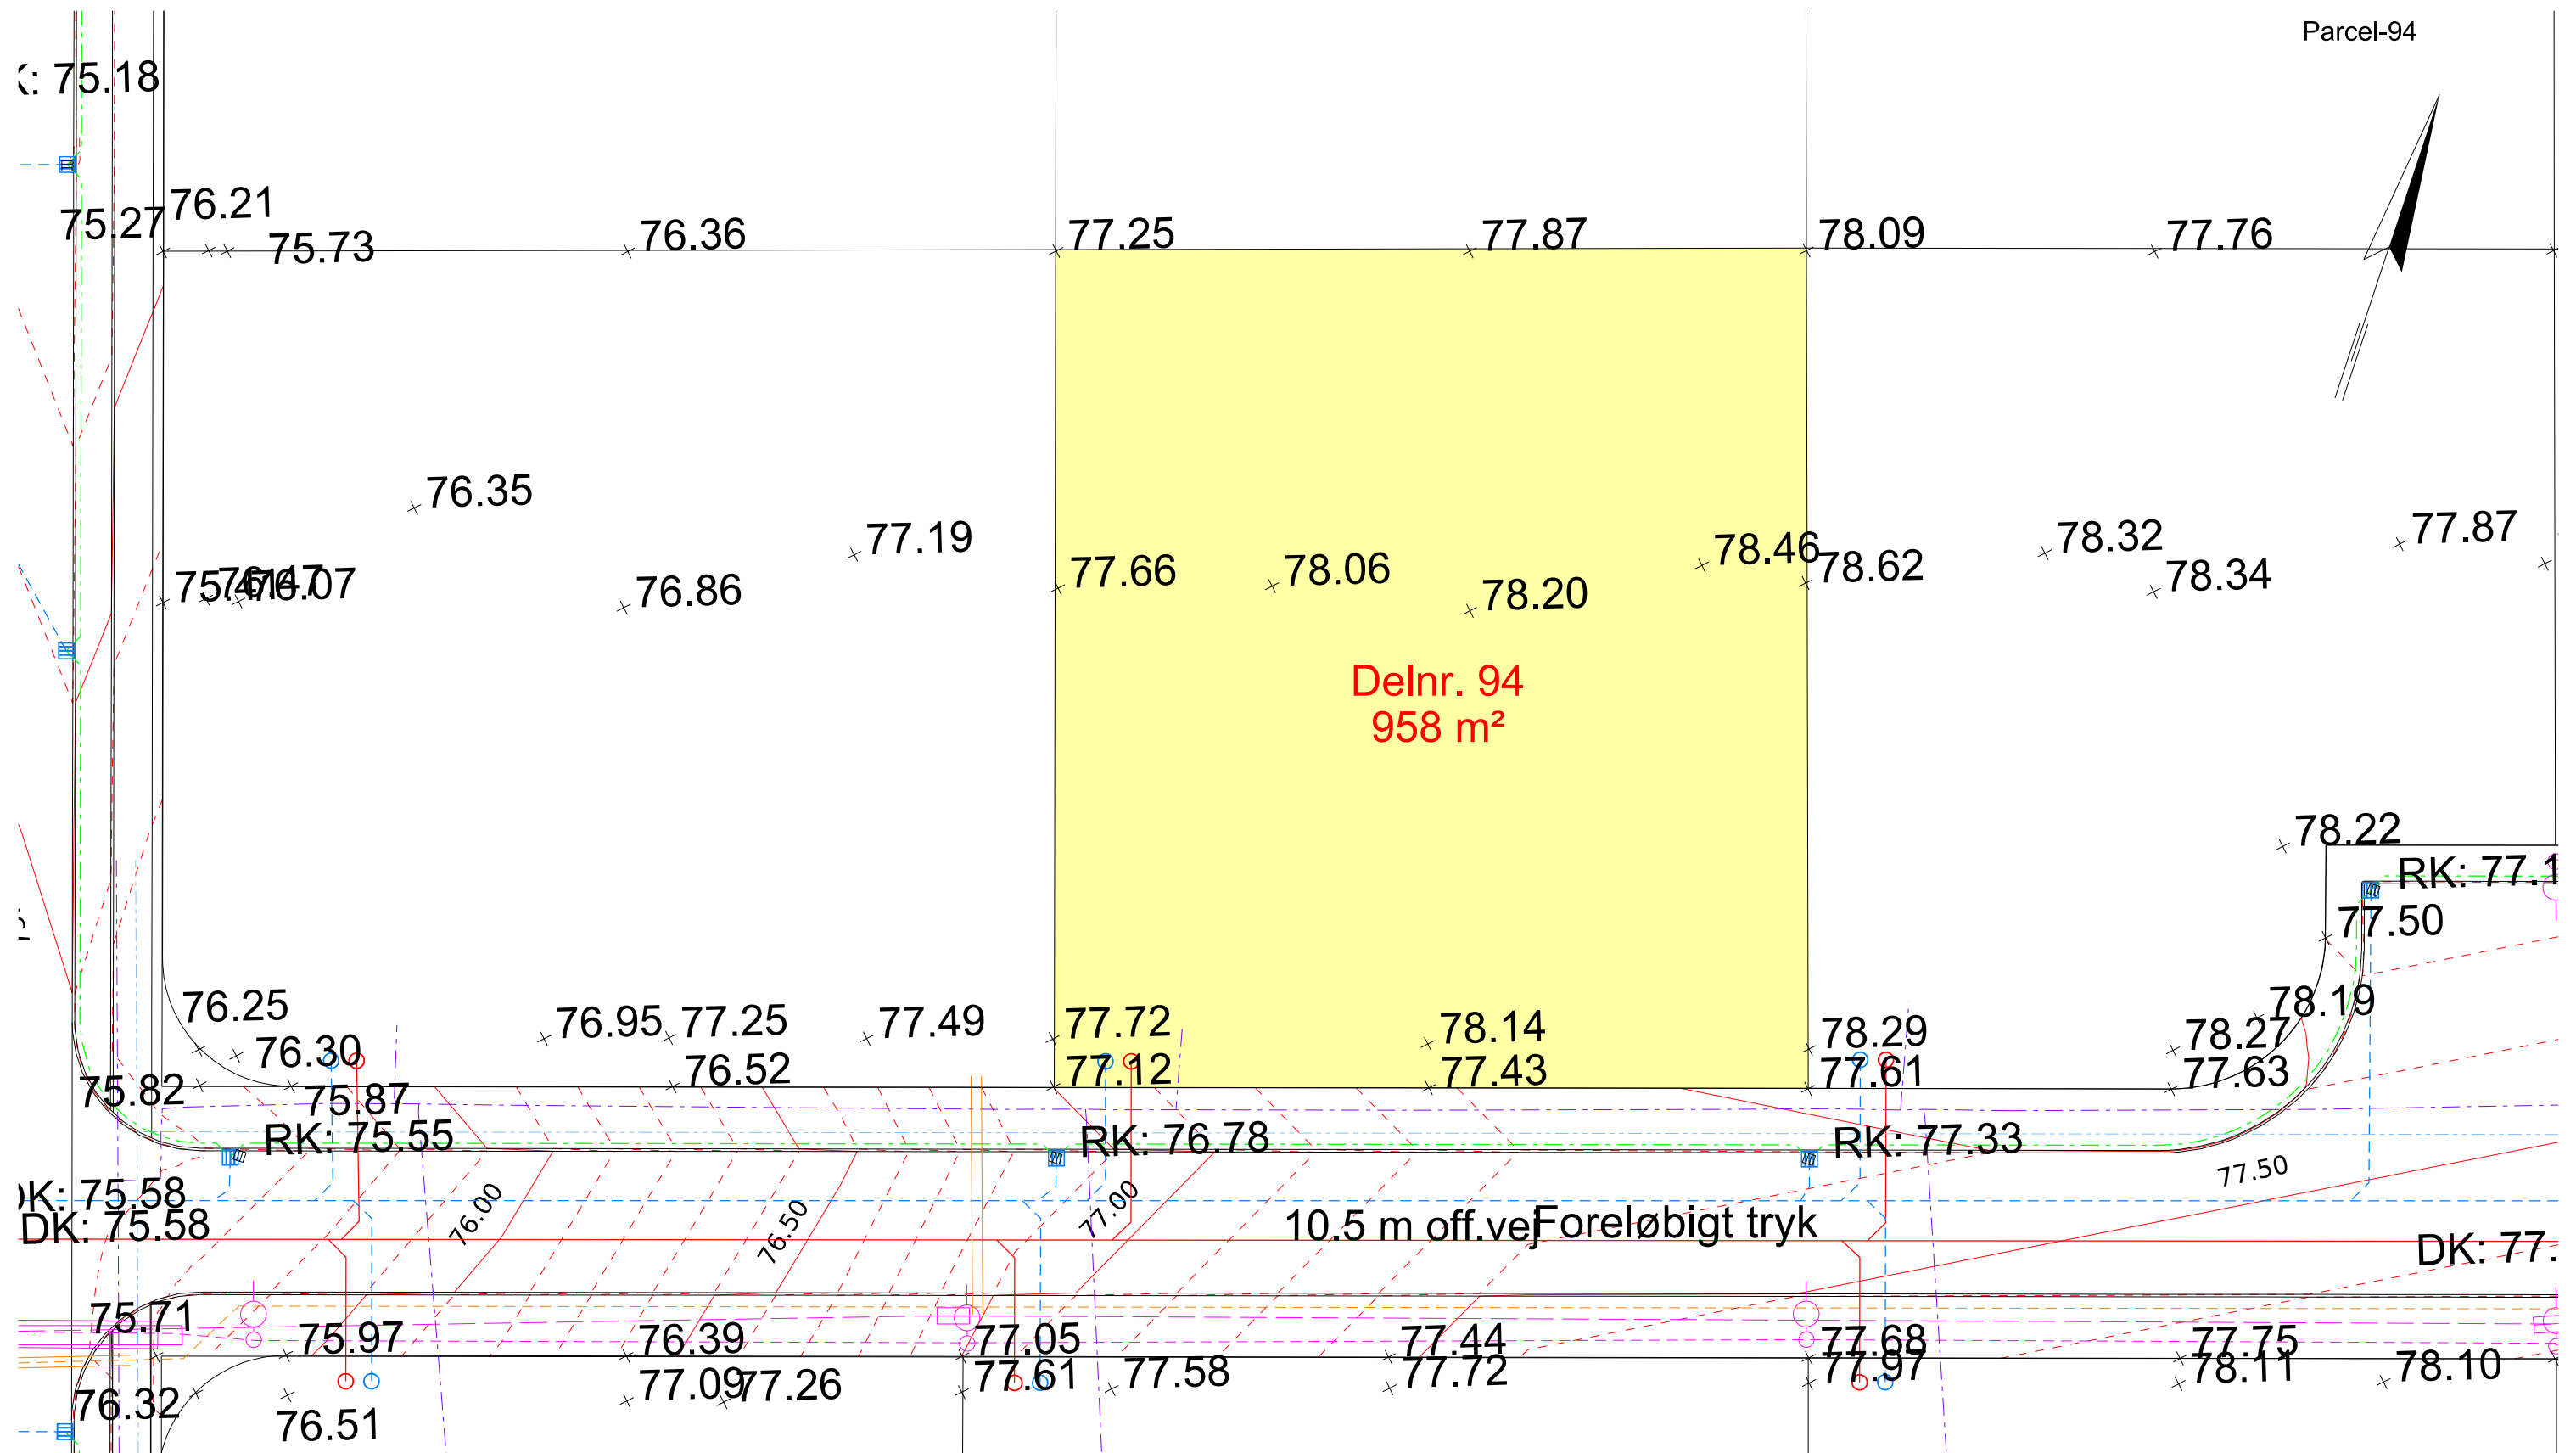

SIGNATUR:

- Spildevandsledning
- Regnvandsledning
- Drænledning
- Vandledning
- Fjernvarmeledning
- El og Gadebelysning
- Tele

NOTE: Alle koter er projektkoter

- Højdekurver vej pr. 10 cm
- Eksisterende højdekurver
- Nedløbsbrønd
- Skelbrønd Spildevand
- Skelbrønd Regnvand
- Elskab
- Belysningsmast

Revision	Godkendt	Dato
Udarb./Tegn PEHR	Kontrolleret	Godkendt BOTA
Sag nr. 21.6503.01	Mål 1:250	Dato 09.08.2022



Favrskov Kommune
Byggemodning Hvedebakken

Tegn. nr.

Parcelskitse

Parcel-94

